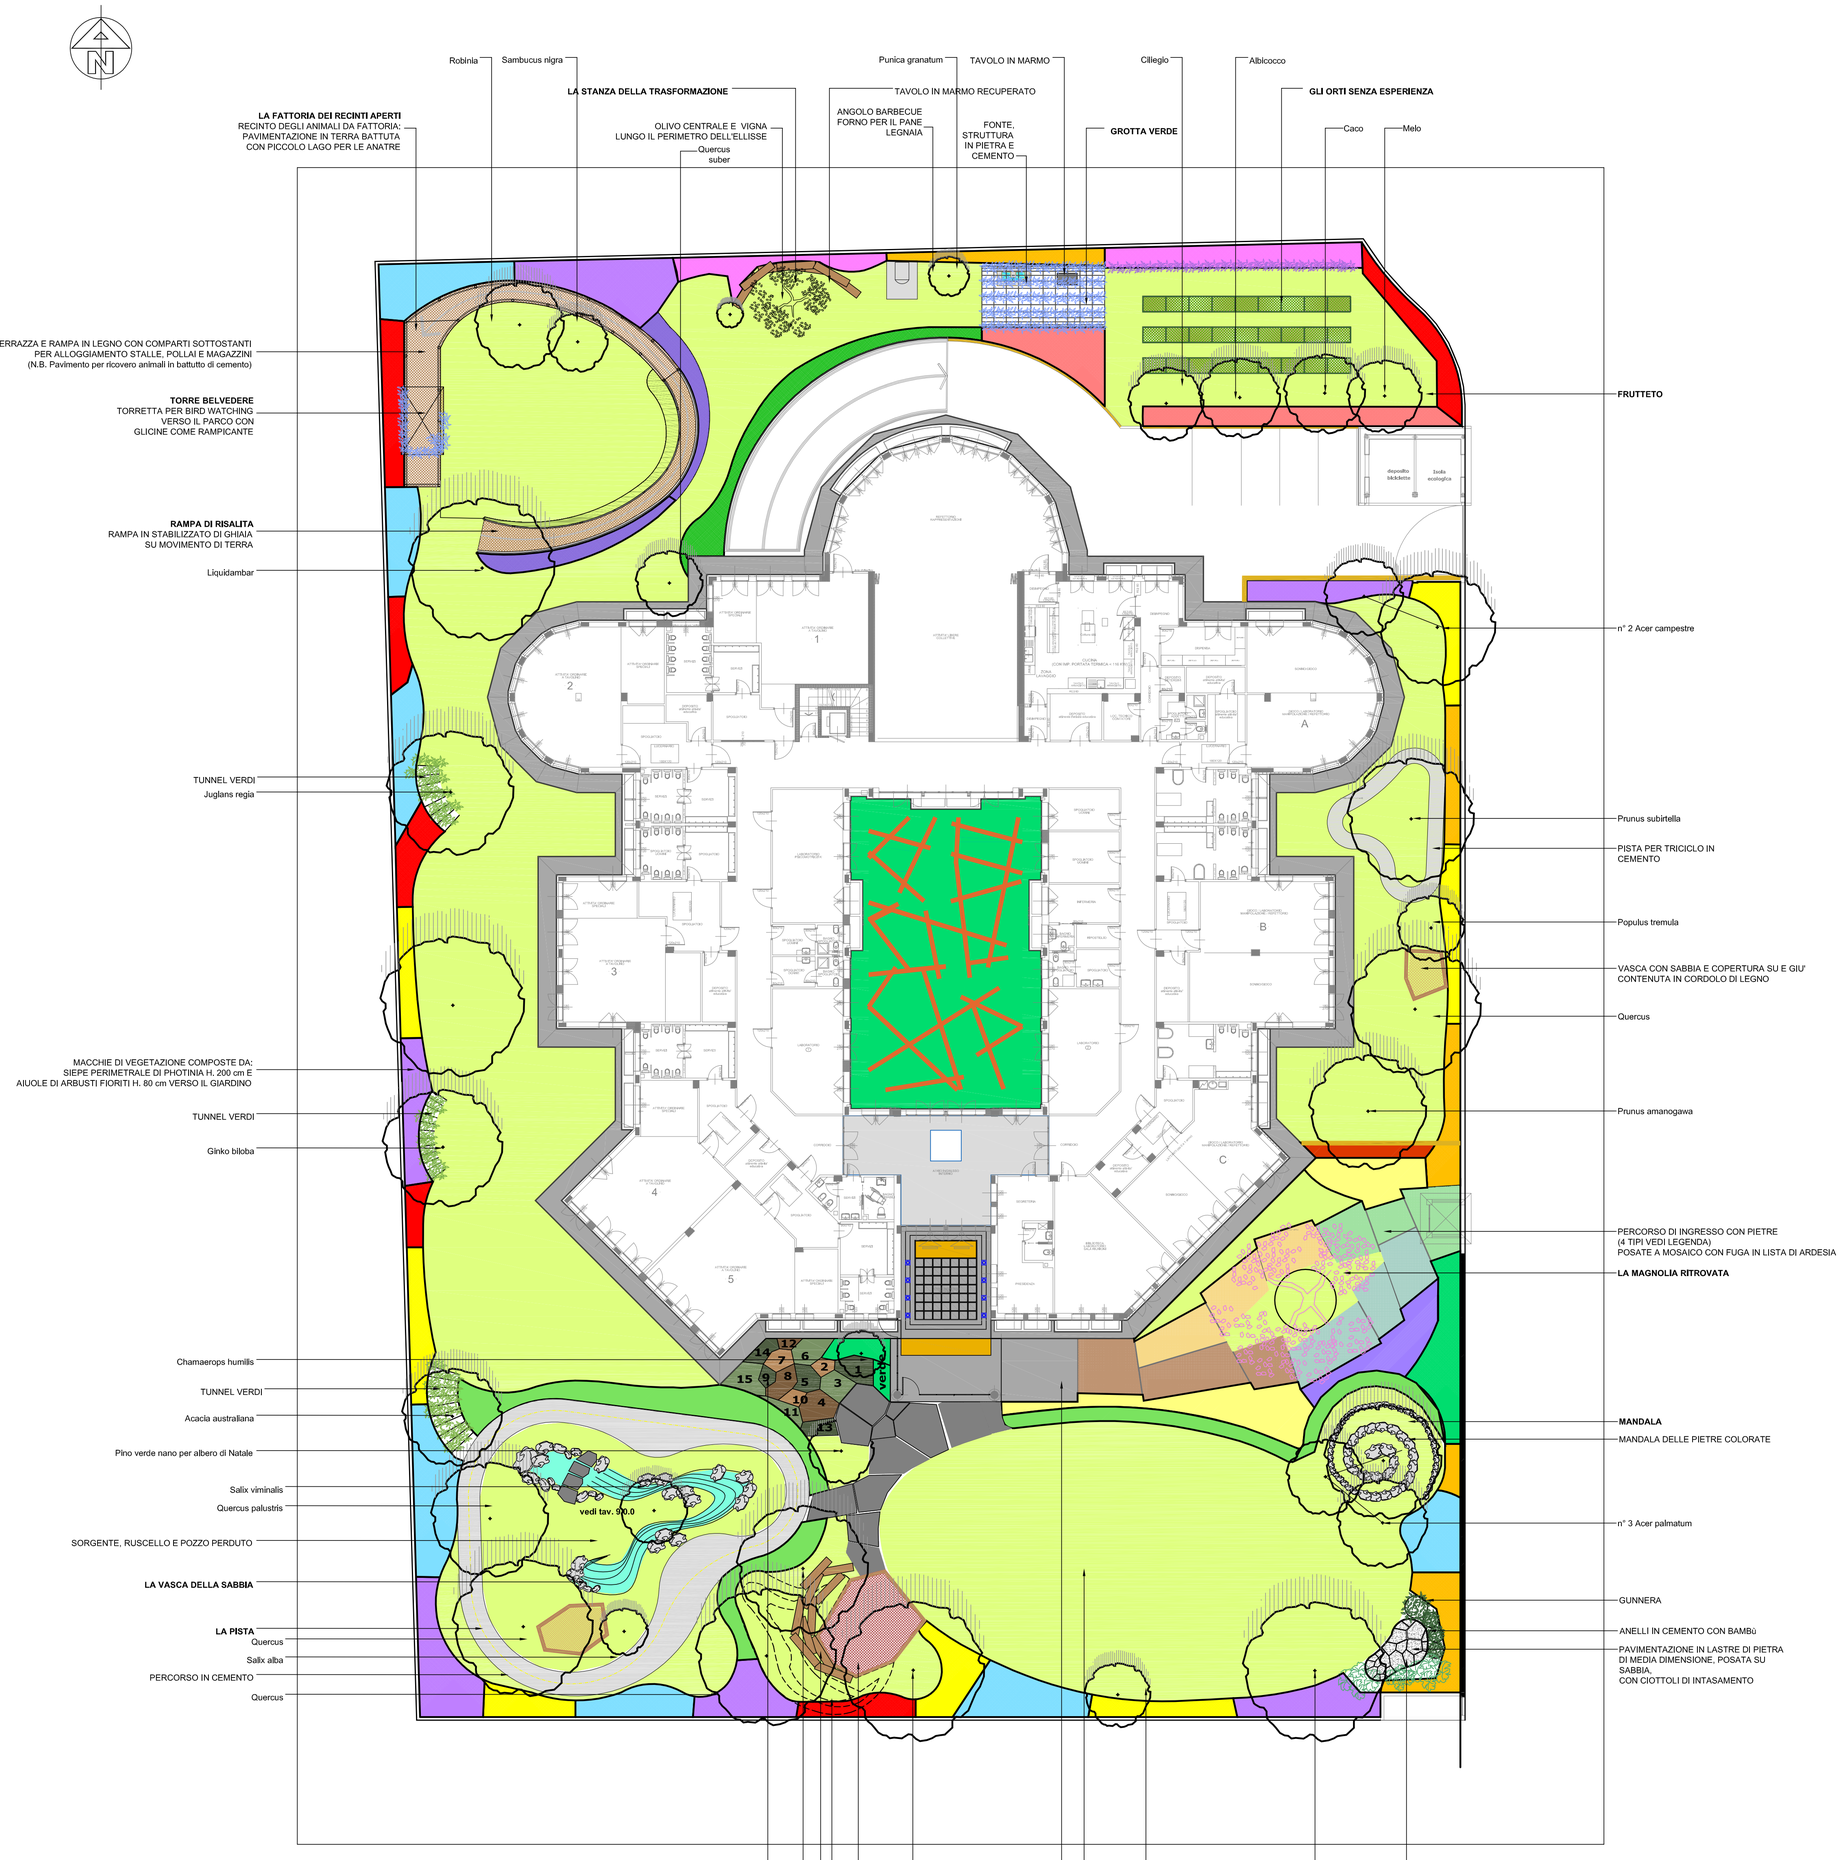

1 Planimetria generale
scala 1:200

LEGENDA

ELEMENTI NATURALI

- MACCHIA DI VEGETAZIONE FORMATA DA SIEPE PERIMETRALE E AIUOLE DI ARBUSTI FIORITI (N.B.pacciamatura in corteccia di pino e telo pacciamante sotto tutte le macchie di arbusti)
- ORTI
- PRATO

PAVIMENTAZIONI

INGRESSO DELLE 4 STAGIONI

- SERIZZO
- QUARZITE GIALLA
- PORFIDO
- BEOLA GRIGIA
- LUSERNA

} POSA A MOSAICO
FUGA CON LISTE DI ARDESIA
larghezza cm 5

modifiche

Indice	data	oggetto	disegnato da	visto	
A	29.02.2008	aggiornamento progetto	PP-BF	PV	ok
B	07.03.2008	aggiornamento progetto	PP	PV	ok
C	11.03.2008	aggiornamento progetto	PP	PV	ok
D	03.04.2008	aggiornamento progetto	PP	PV	ok
E	22.05.2008	aggiornamento progetto	PP	PV	ok

DISEGNATO DA: PP
INDICE FILE: COC12_1.1.0_010.dwg
USER 13
DATA: 10.07.2008

note

progetto: NUOVA SCUOLA DELL'INFANZIA
comune: Segrate (MI)

committente
STUDIO COCOZZA

oggetto
Planimetria generale

contenuto disegno
planimetria

scala
1:200

n° tavola
COC12 1.1.0

AG&P
Architettura dei Giardini e del Paesaggio
Milano via Savona 50
I-20144
tel. +39 0242290252
fax +39 0242290584
www. agep.it
E-mail: posta@agep.it