
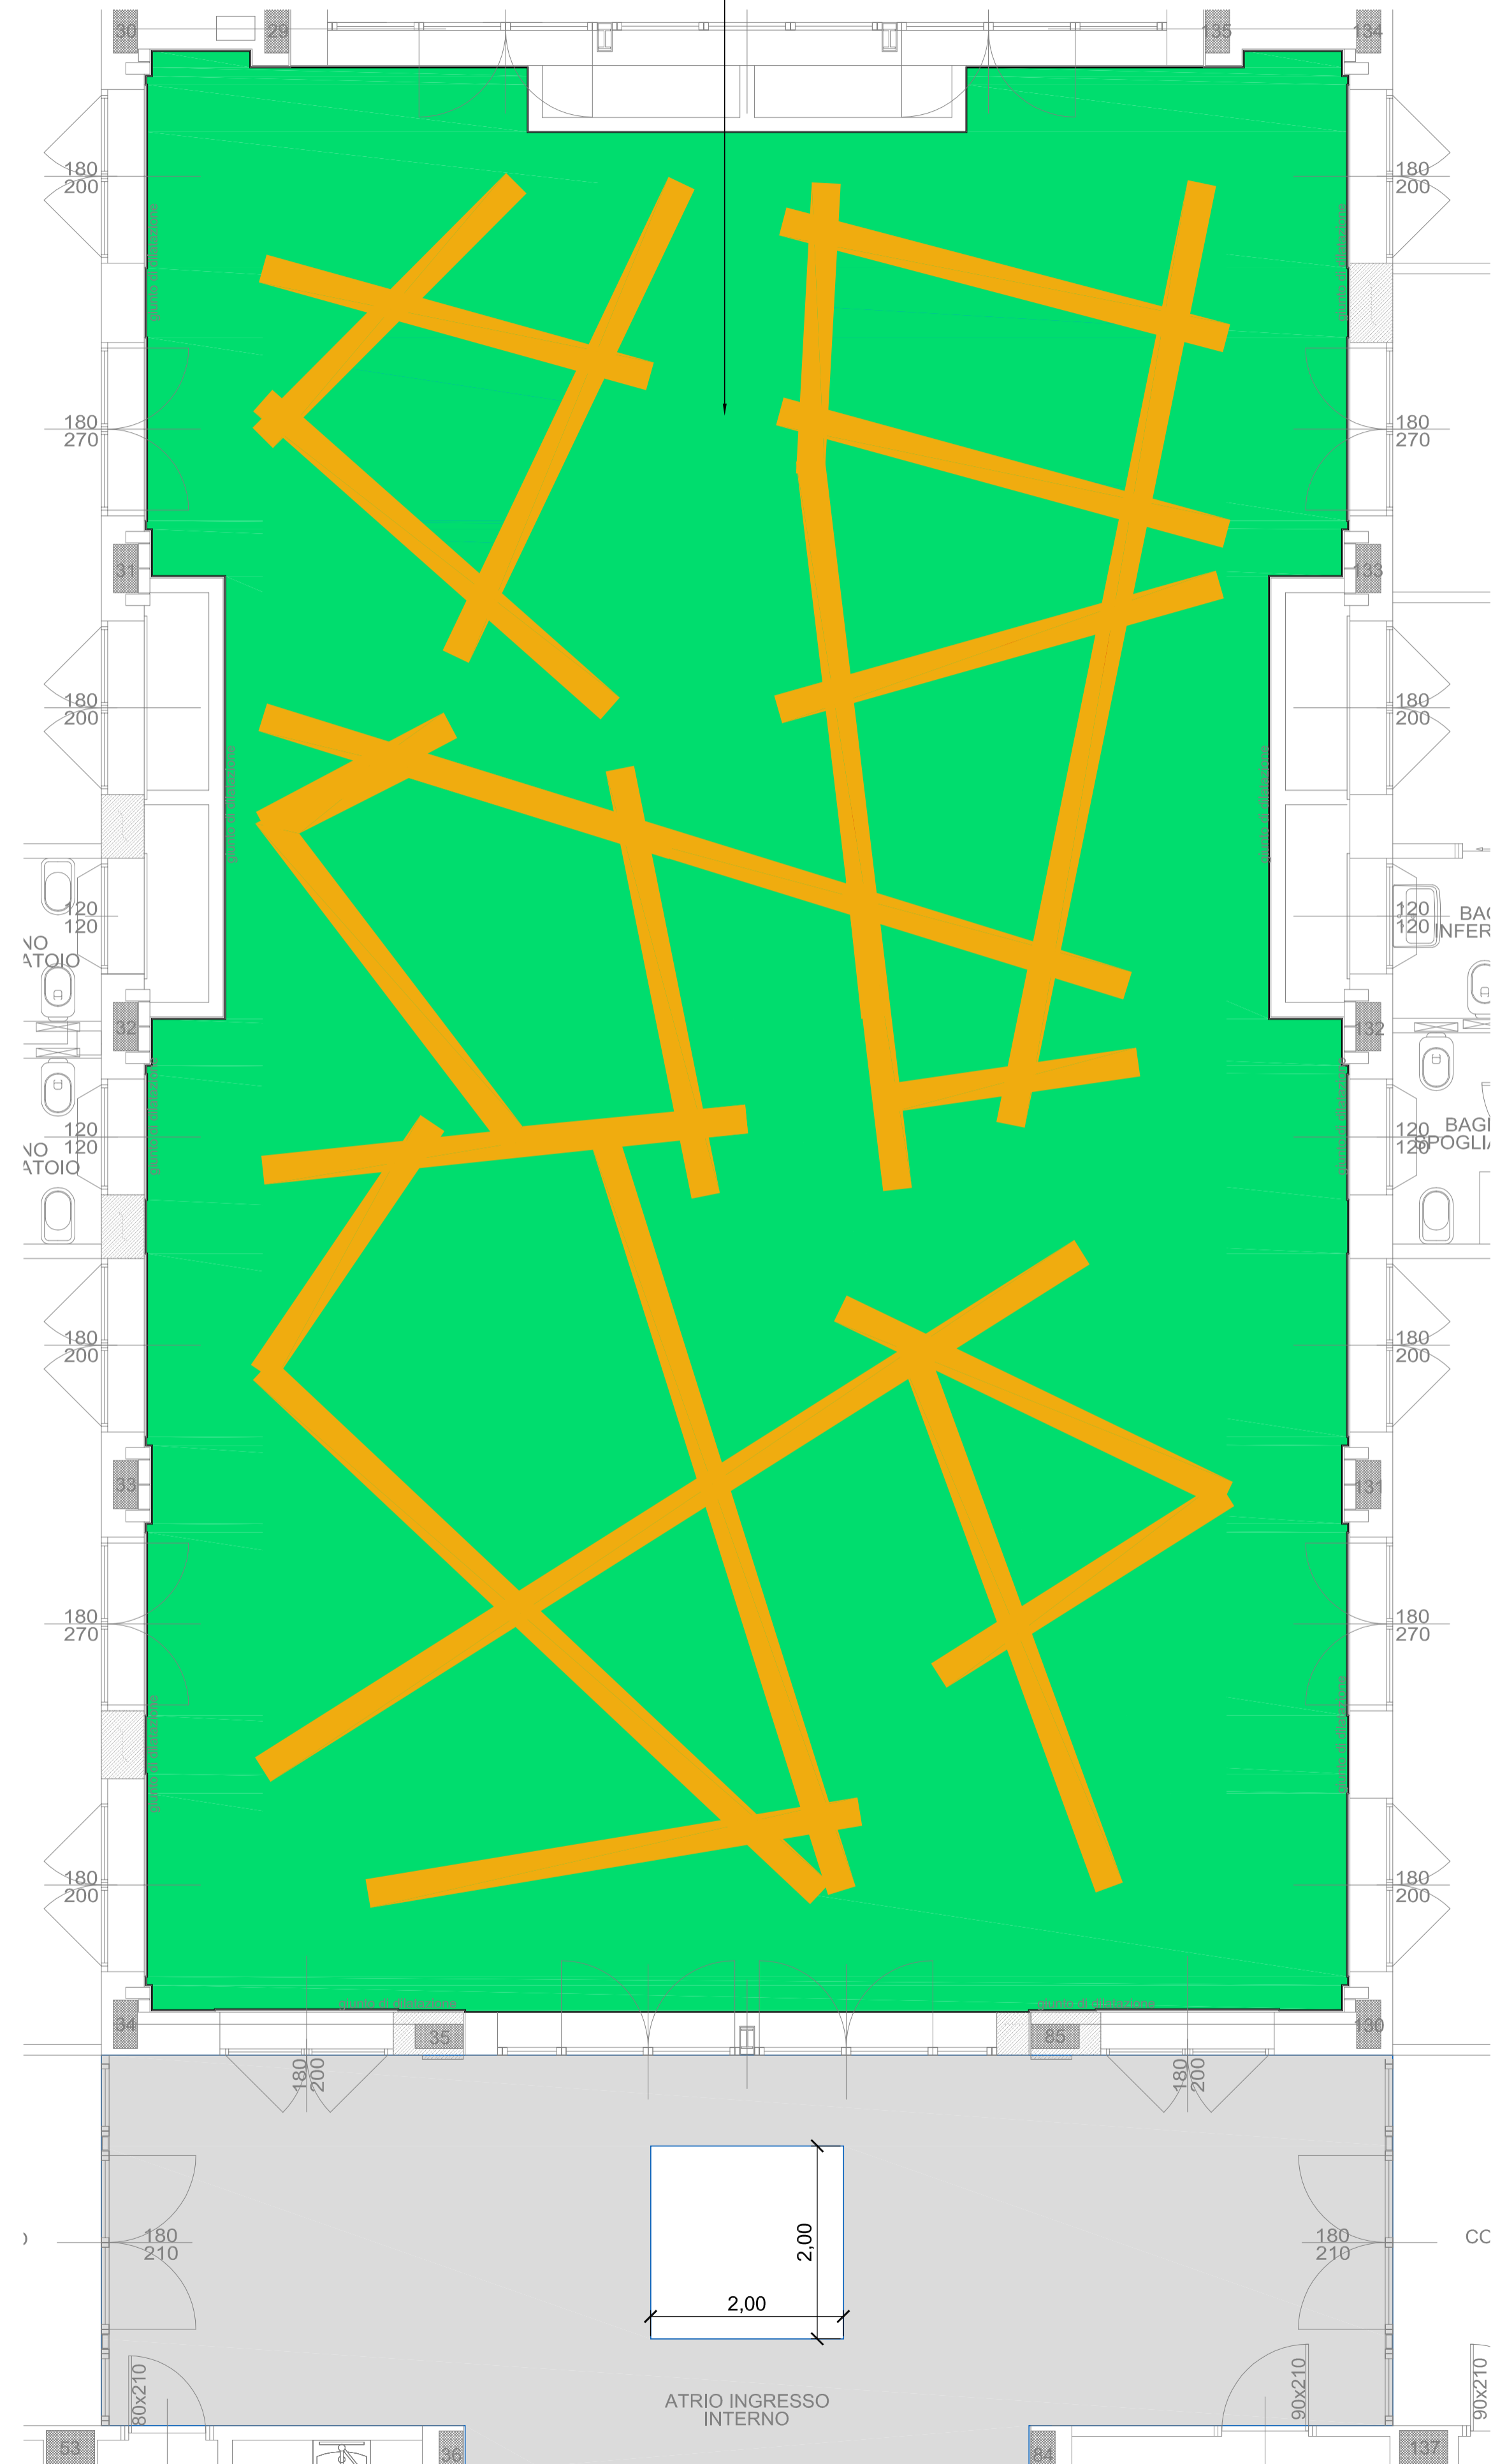


PAVIMENTAZIONE ANTITRAUMA
COLORE 1 - 2 - 3 GIÀ DEFINITI

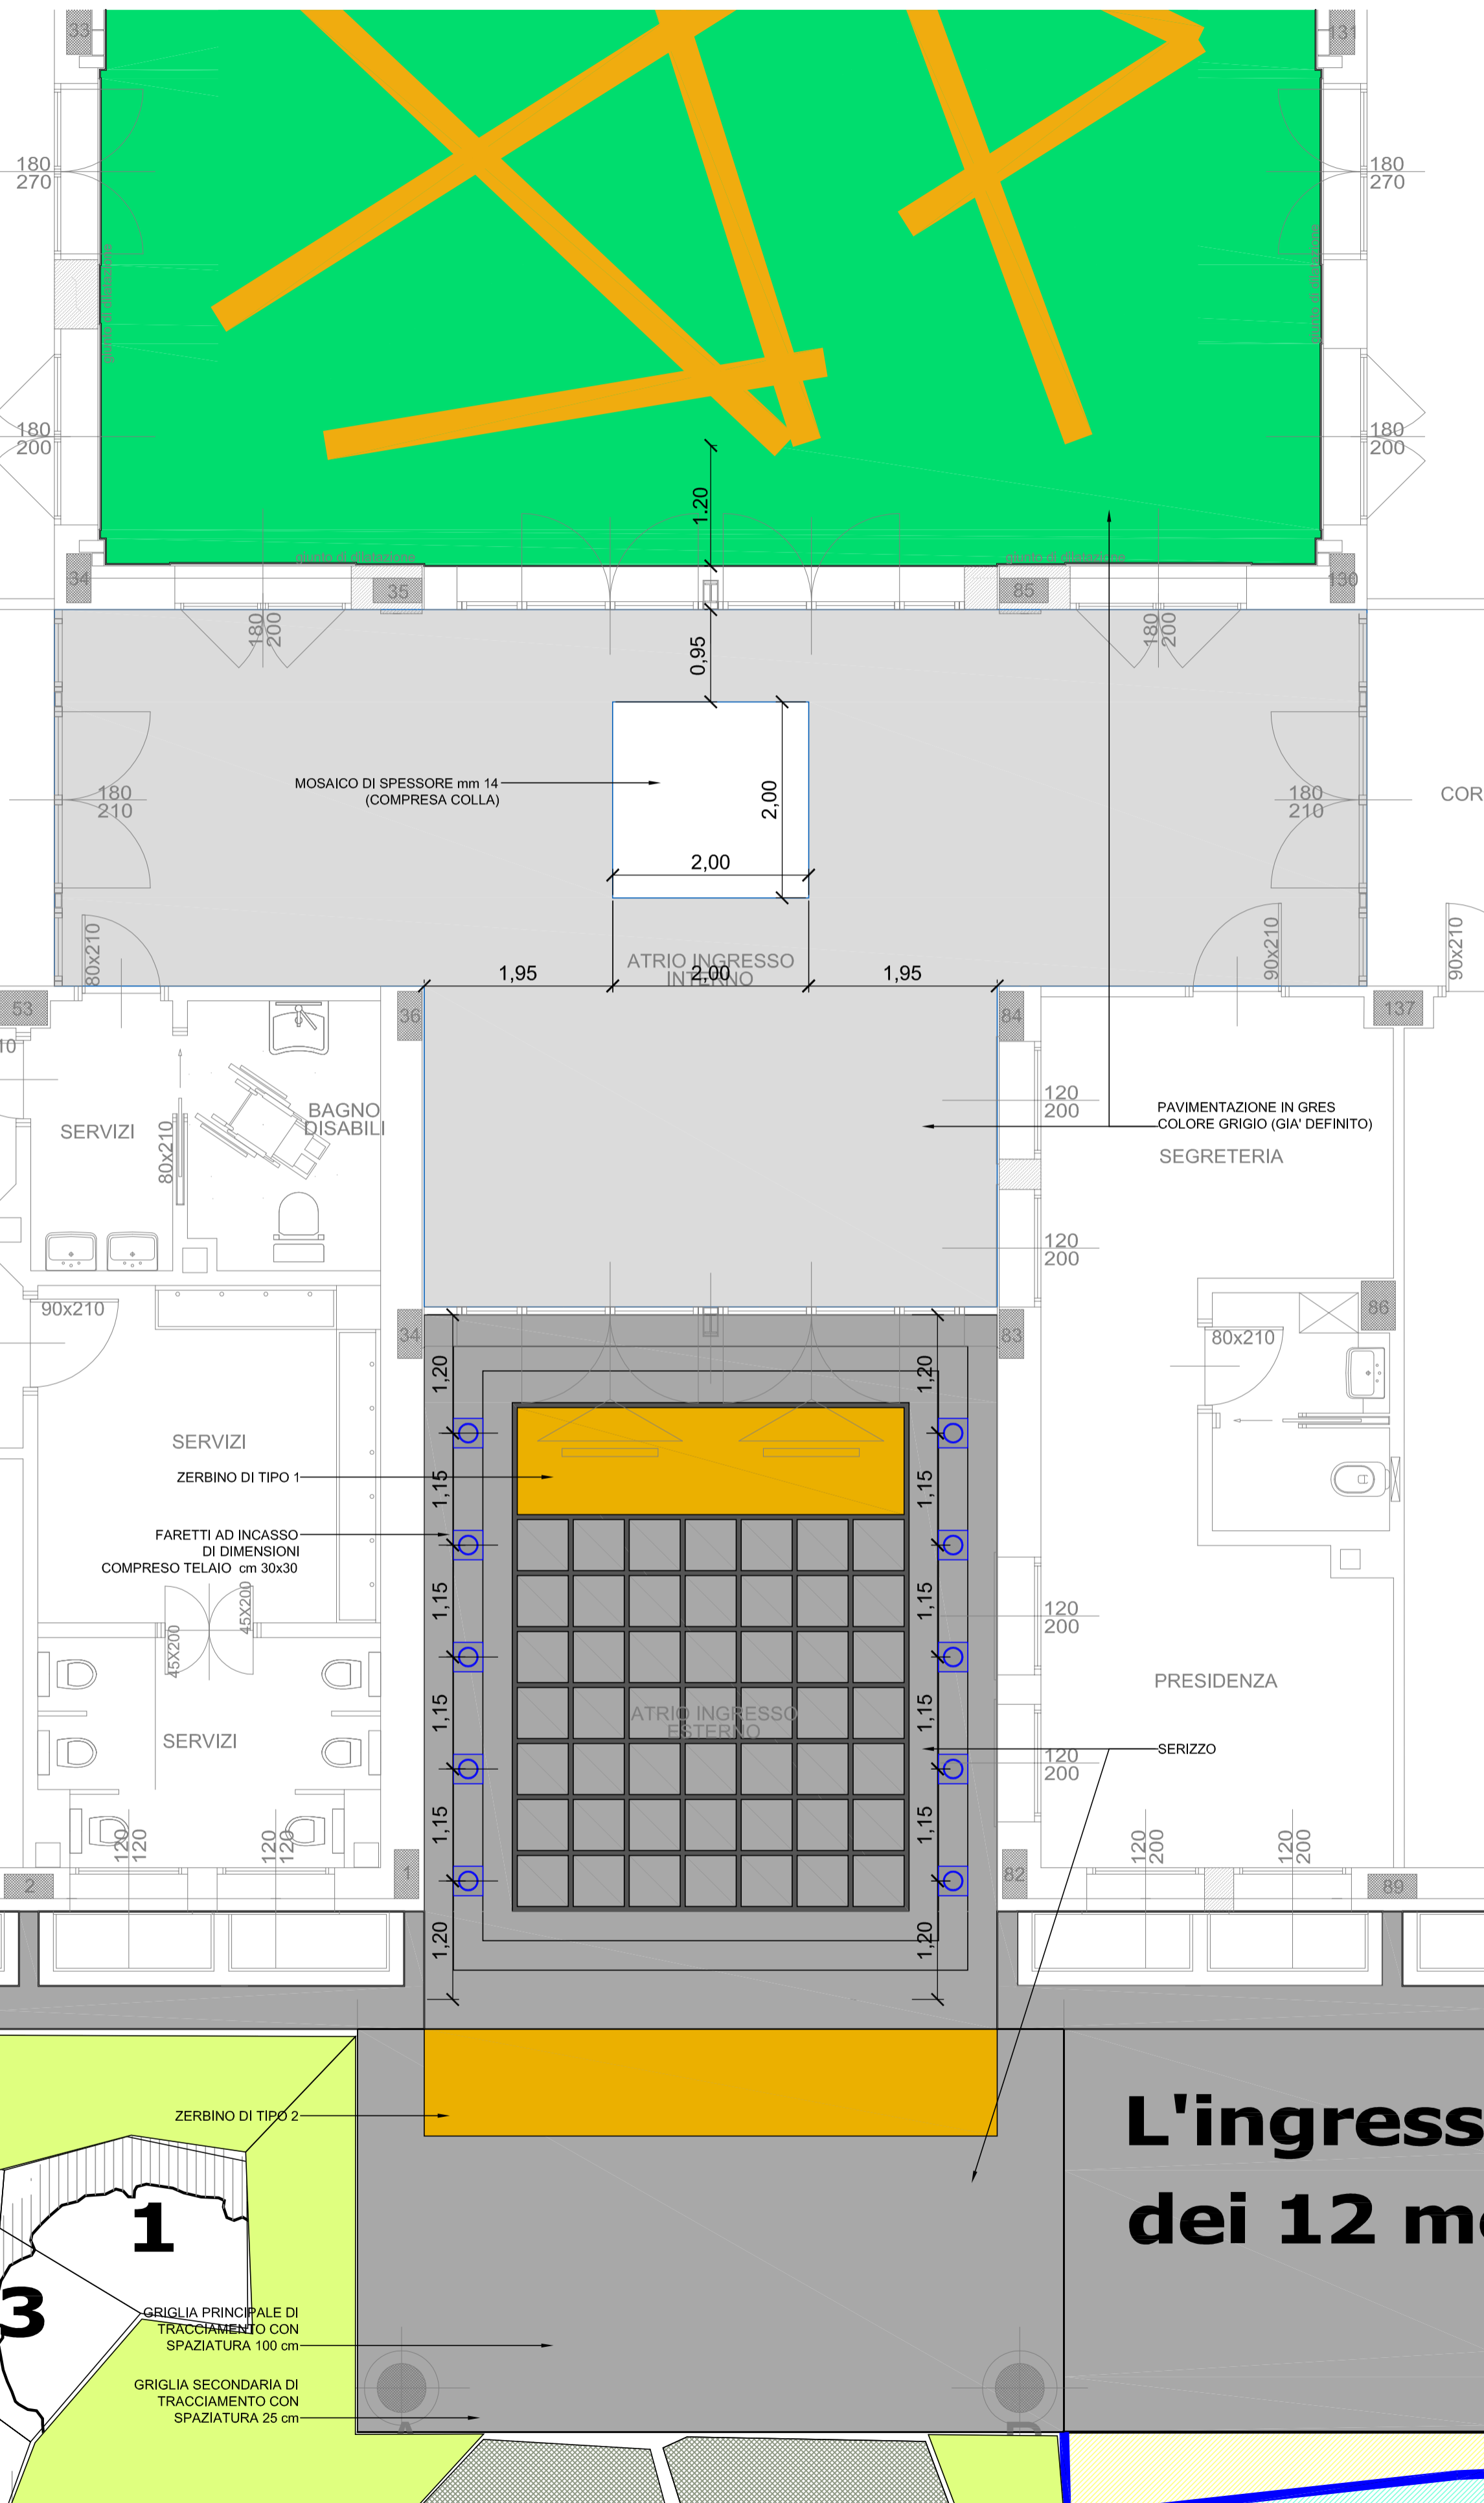

1 Planimetria ingresso
scala 1:50

2 Planimetria corte interna
scala 1:50

modifiche

Indice	data	oggetto	disegnato da	visto
A	03.04.2008	prima emissione	RS	PV ok
B				
C				
D				
E				

DISEGNATO DA: RS INDICE FILE: COC12_7.0.0_001.dwg DATA: 03.04.2008
USER 13

note

progetto: NUOVA SCUOLA DELL'INFANZIA
comune: Segrate (MI)

committente
STUDIO COCOZZA

oggetto
Ingresso e corte interna

contenuto disegno
planimetria

scala
1:50

n° tavola
COC12 3.0.0



Milano via Savona 50
I-20144
tel. +39 0242290252
fax +39 0242290584
www. agep.it
E-mail: posta@agep.it

AG&P
Architettura dei Giardini e del Paesaggio