

**LEGENDA**

- MANUFATTI IN CALCESTRUZZO ESISTENTI
- LUSERNA mq 29,00
- QUARZITE GIALLA mq 36,63
- BEOLA BIANCA mq 36,16
- PORFIDO mq 40,47
- SERIZZO FIAMMATO mq 21,89 (FINITURA COME PORTICO)
- FUGA IN ARDESIA fiammata larghezza cm 5/6, lunghezza totale m 41,64

POSA A MOSAICO  
CON PEZZATURA  
VARIABILE,  
Ø cm 30-40  
A SPACCO NATURALE,  
FUGA A DIMENSIONE  
MINIMA, RIBASSATA

**P.S. Calcolo quantità effettiva senza sfrido**


**Le lastre devono essere scelte e presentare superficie piana regolare.**

**La magnolia ritrovata**

**L'ingresso dei 12 mesi**

MAGNOLIA ESISTENTE  
P.S. si dovrà garantire uno spazio libero intorno alla magnolia di almeno m 2 di raggio

- PUNTO NOTO
- ALLINEAMENTO OTTENUTO CONGIUNGENDO I DUE PUNTI NOTI
- LASTRA DI ARDESIA DI LARGHEZZA cm 5
- LINEA DI TRASLAZIONE DI cm 5 RISPETTO ALL'ALLINEAMENTO

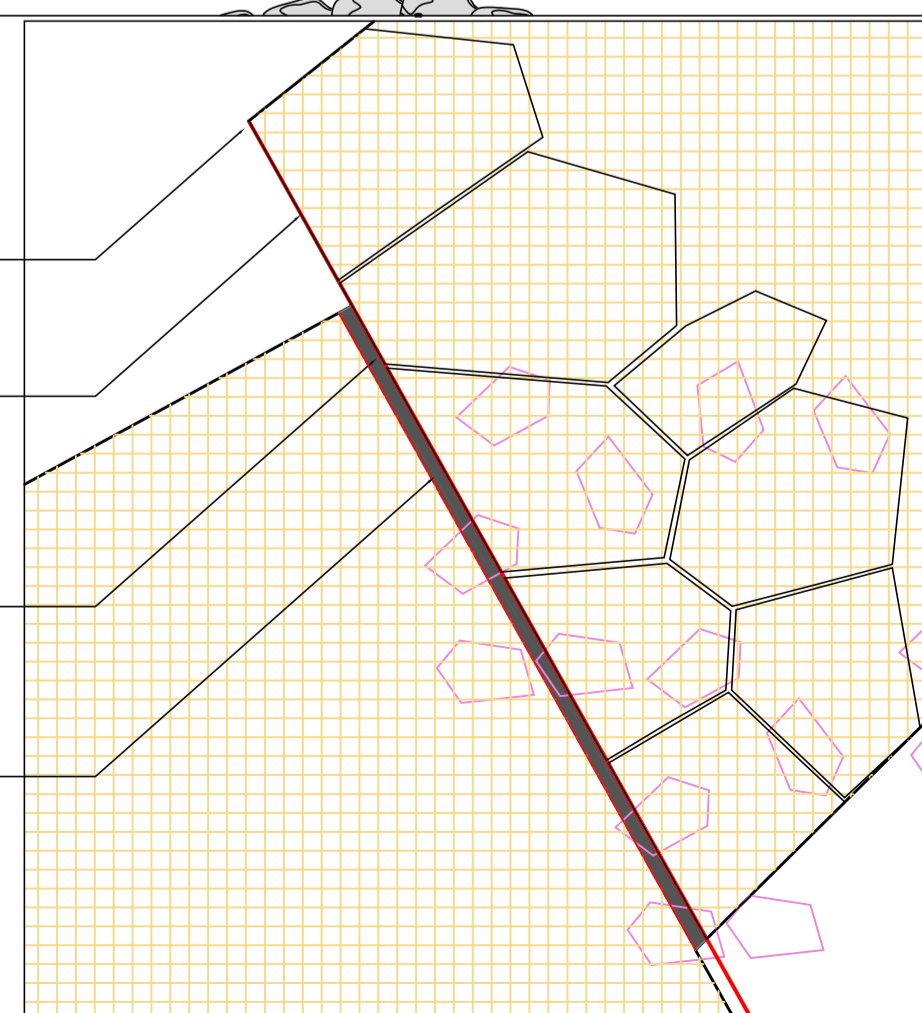

**modifiche**

Indice	data	oggetto	disegnato da	visto
A	18.03.2008	prima emissione	RS	PV ok
B	26.03.2008	aggiornamento	PP	PV ok
C				
D				
E				

DISEGNATO DA: RS      INDICE FILE: COC12\_7.1.0\_001.dwg      DATA: 26.03.2008  
USER 13

**note**

**progetto:** NUOVA SCUOLA DELL'INFANZIA  
comune: Segrate (MI)

committente  
**STUDIO COCOZZA**

oggetto  
**Pavimentazione ingresso**

contenuto disegno  
**planimetria**

scala  
**1:50**

n° tavola  
**COC12 7.1.0**