

MACCHIA DI ROSE IN VARIETA'  
PACCIAMATA CON TELO TIPO ECOCOVER  
E CORTECCIA DI PINO

AREA A PRATO

CORDOLO IN PALSTICA  
TIPO BORDOFACILE

TAPPETO DI FESTUCA GLAUCA  
PACCIAMATA CON TELO TIPO ECOCOVER  
E CORTECCIA DI PINO


TAPPETO DI FESTUCA GLAUCA  
PACCIAMATA CON TELO TIPO ECOCOVER  
E CORTECCIA DI PINO

SPAZIO PER CORNO IN VARIETA'  
ALTEZZA VARIABILE cm 250-350

CORDOLO IN PLASTICA TIPO BORDOFACILE  
ALTEZZA = cm 15

MACCHIA DI LONICERA  
PACCIAMATA CON TELO TIPO ECOCOVER  
E CORTECCIA DI PINO

## ELENCO QUANTITA'

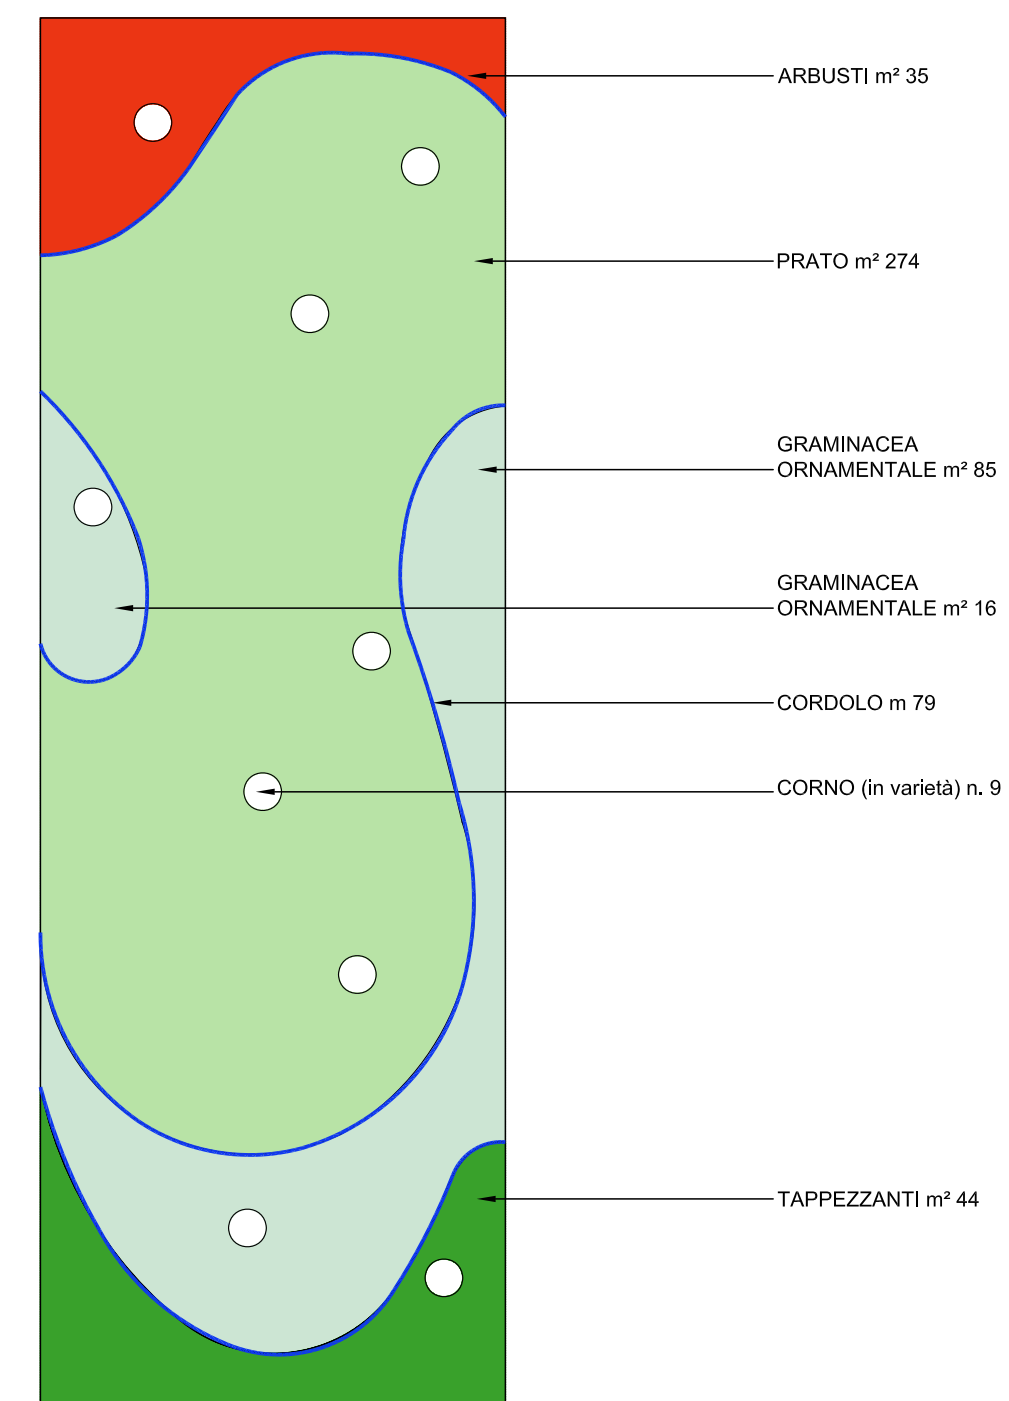

ARBUSTI m² 35

PRATO m² 274

GRAMINACEA  
ORNAMENTALE m² 85

GRAMINACEA  
ORNAMENTALE m² 16

CORDOLO m 79

CORNO (in varietà) n. 9

TAPPEZZANTI m² 44

AREA TOTALE m² 454

### modifiche

Indice	data	oggetto	disegnato da visto		
A	16.04.2007	prima emissione	PP	PV	ok
B	24.04.2007	aggiornamento	PP	PV	ok

DISEGNATO DA: PP

INDICE FILE: COC08\_1.0.0\_002.dwg

DATA: 24.04.2007

### note

**progetto: NUOVA SCUOLA MEDIA**  
comune: Segrate(MI)

committente  
**STUDIO COCOZZA**

oggetto  
**Sistemazione esterna**

contenuto disegno  
**planimetria**

scala  
**1:100**

n° tavola

COC08 **1.0.0**

1 **Planimetria generale**

scala 1:100



Milano via Savona 50  
I-20144  
tel. +39 0242290252  
fax +39 0242290584  
www. agep.it  
E-mail: posta@agep.it

**PER  
APPROVAZIONE**