



A Sezione
Scala 1:50

LEGENDA


- A** Tipologico strada per posa tubazioni sottoservizi (asfalto)
- B1** Tipologico pista ciclopedonale via Nuova (autobloccante)
- B2** Tipologico pista ciclopedonale via XXV Aprile (porfido e autobloccante)
- C** Tipologico percorso parco (calcestre)
- D** Tipologico attraversamento pedonale (porfido e asfalto)

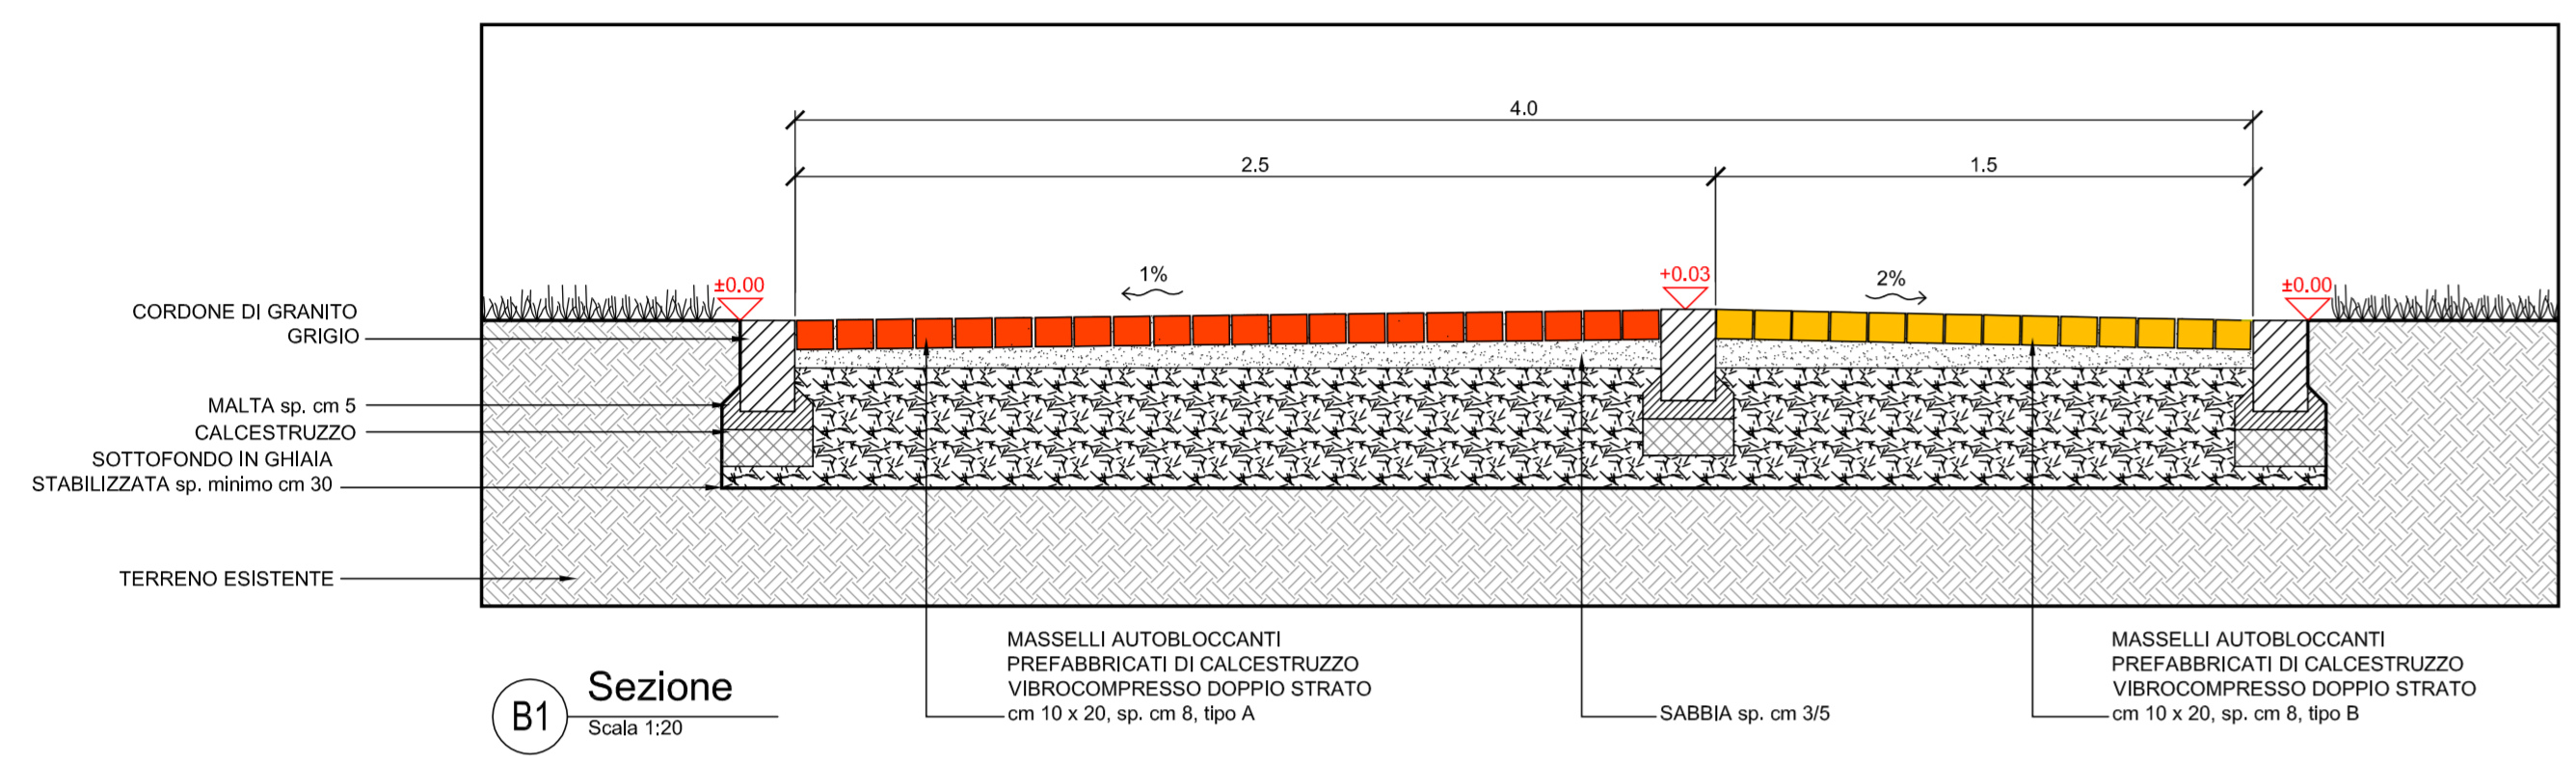


B1 Sezione
Scala 1:20

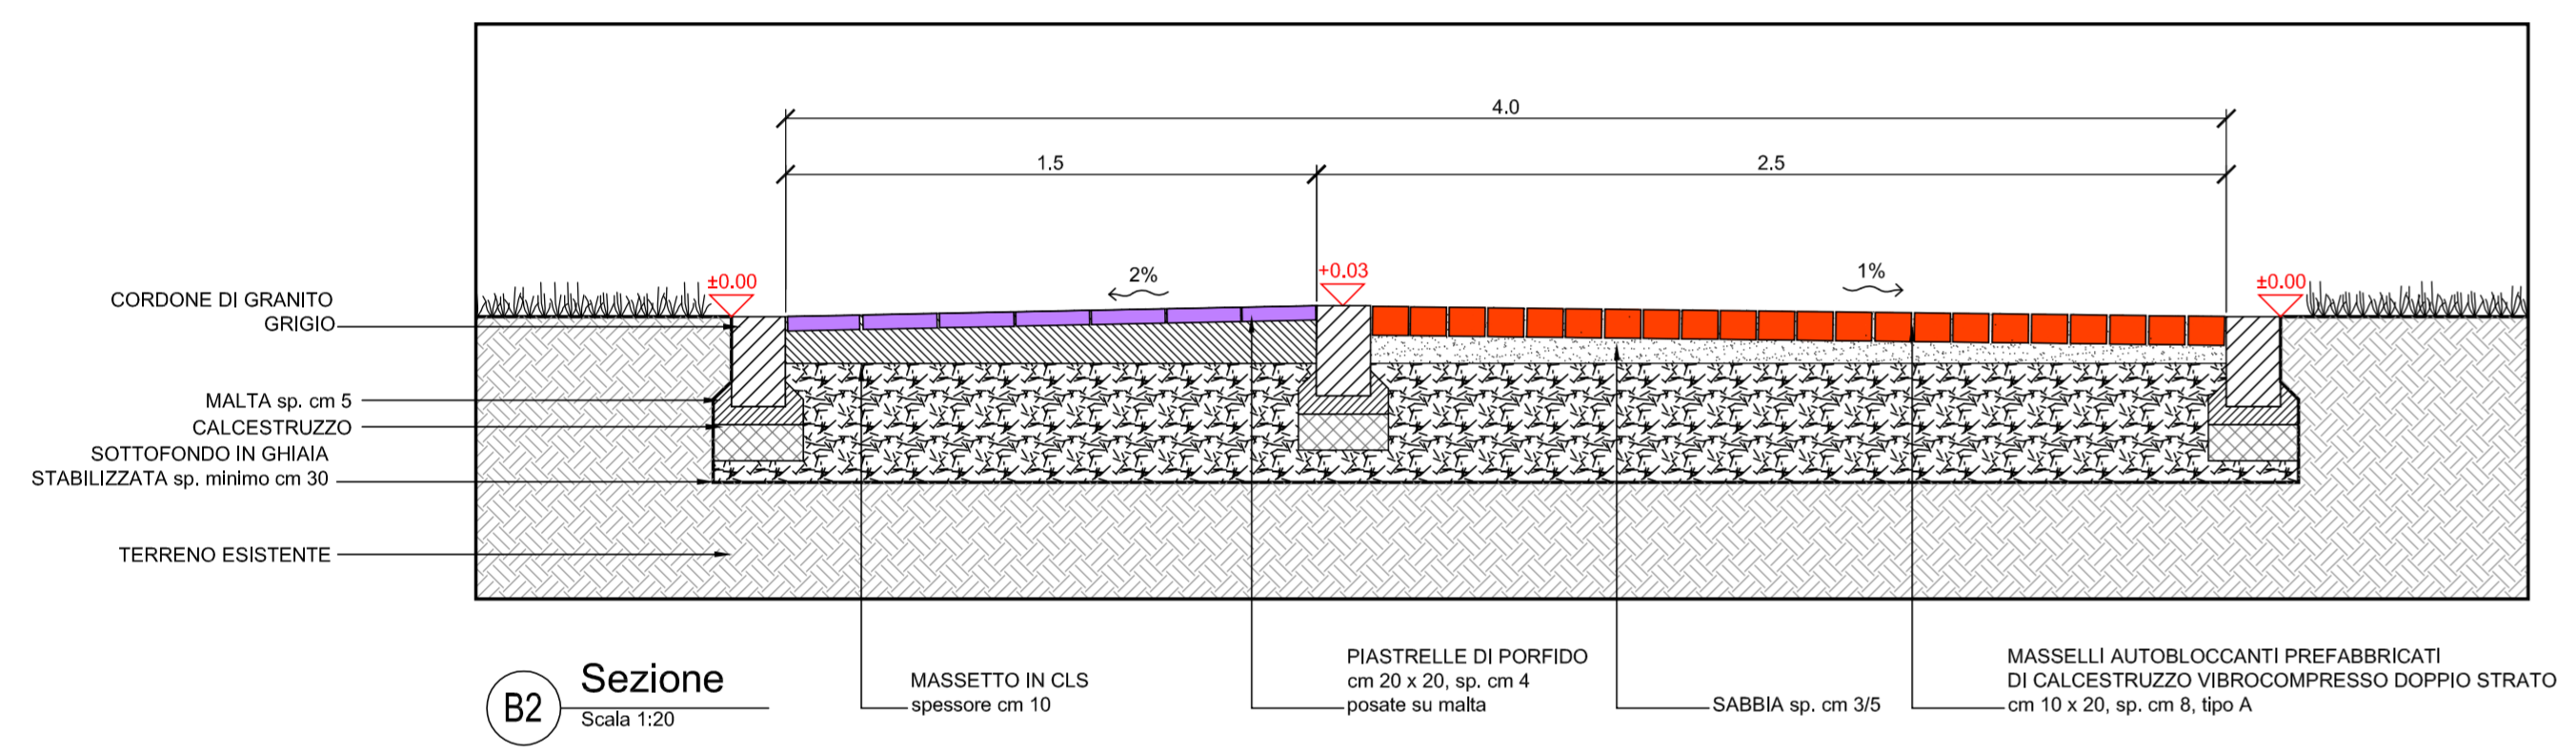


B2 Sezione
Scala 1:20

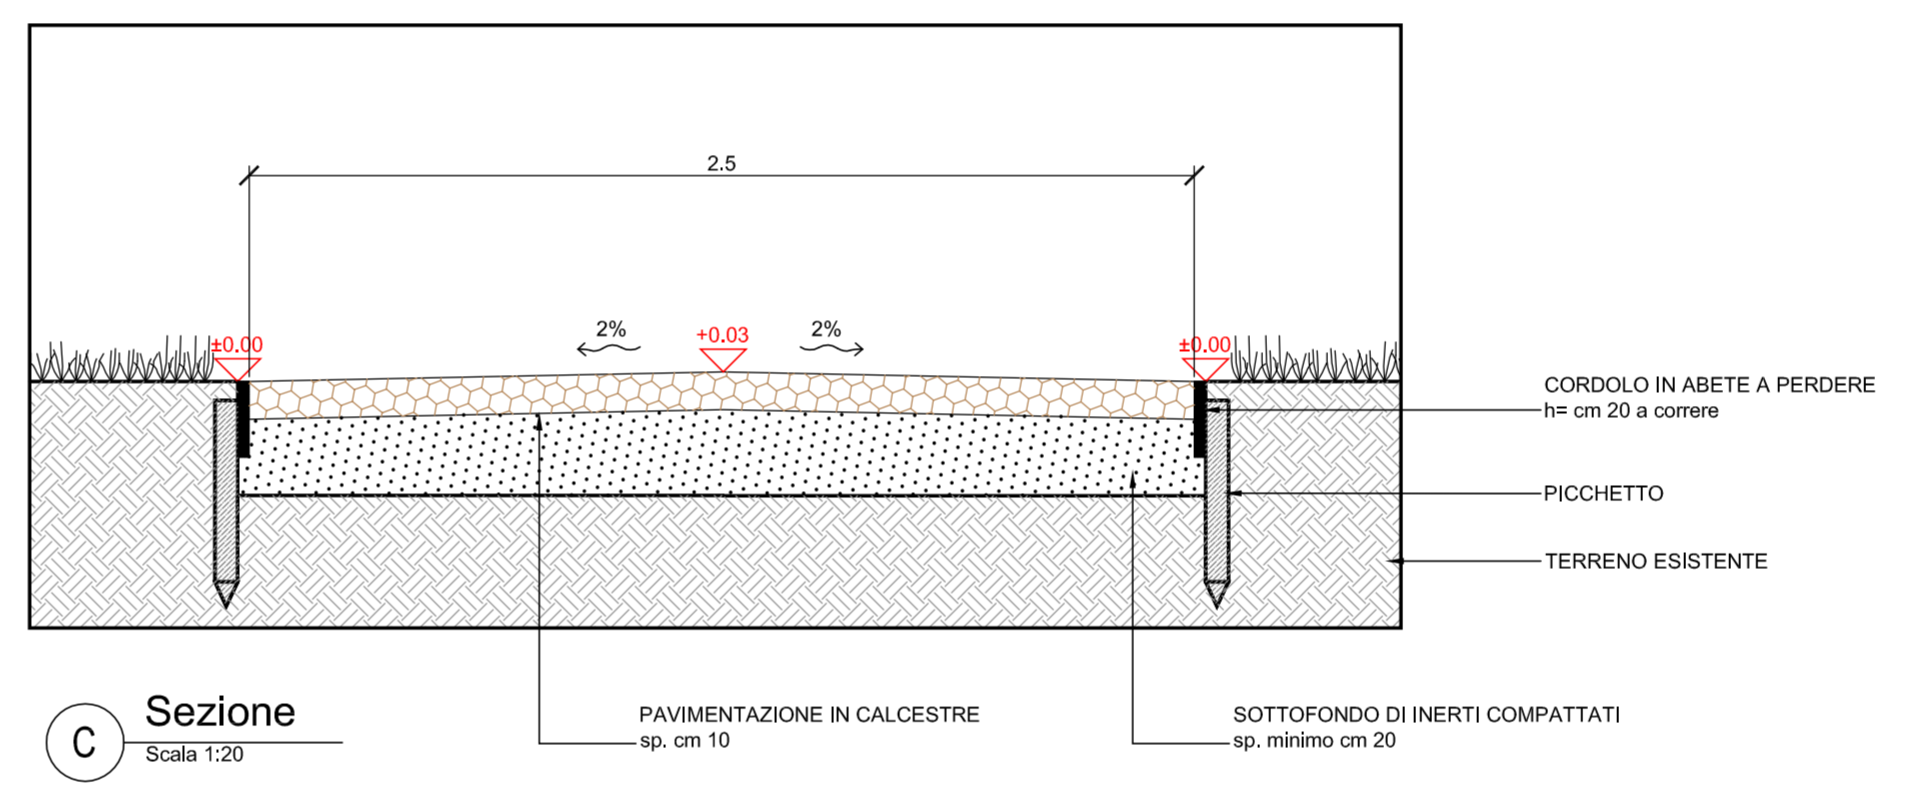

C Sezione
Scala 1:20

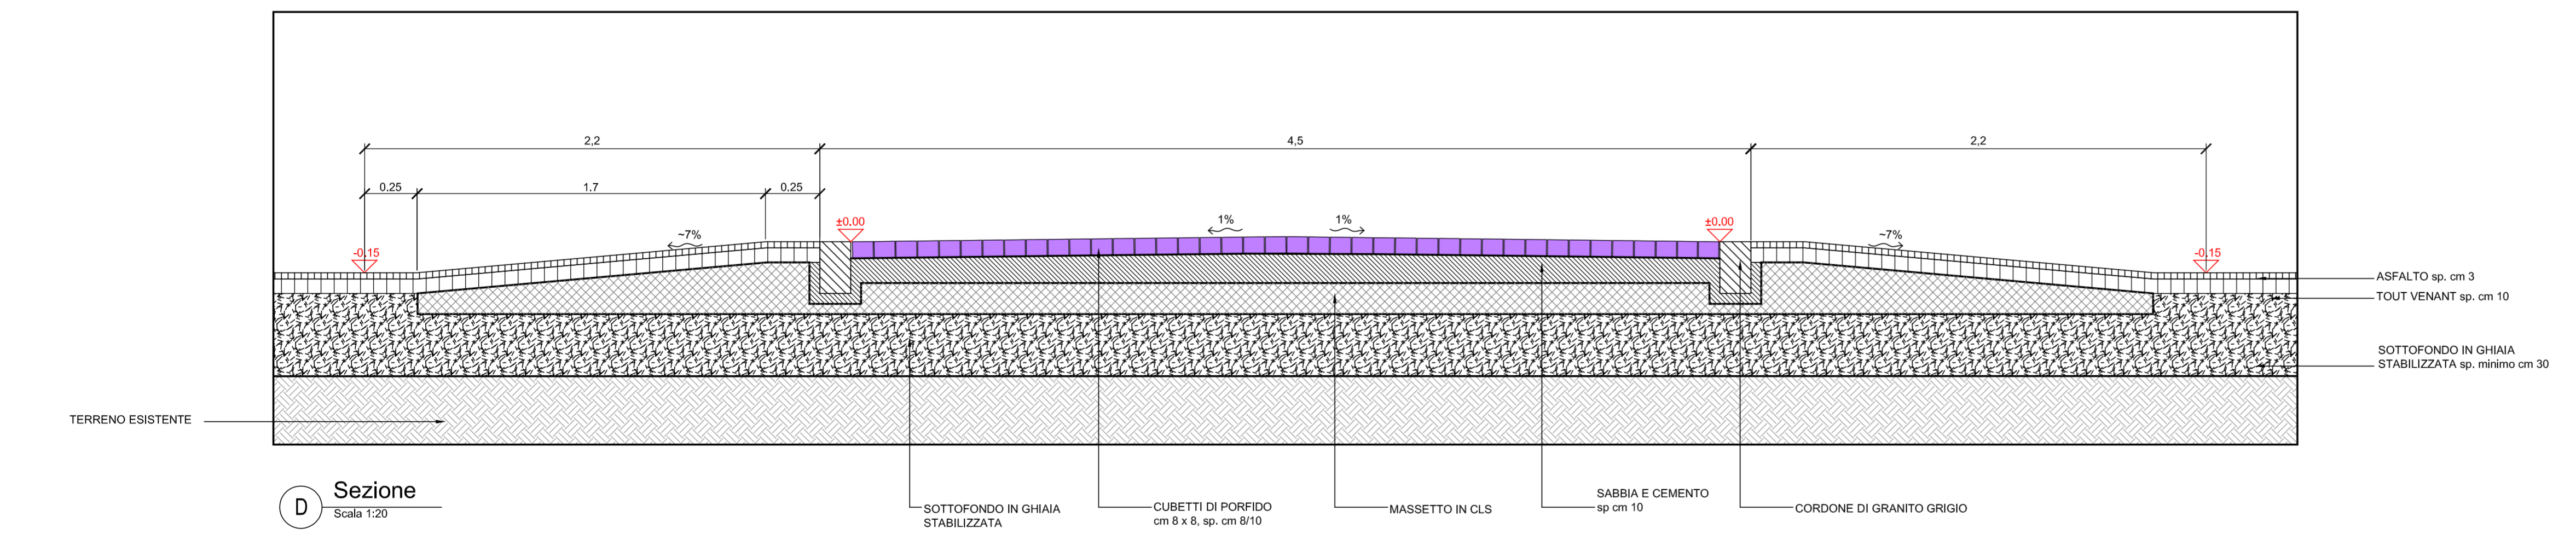

D Sezione
Scala 1:20

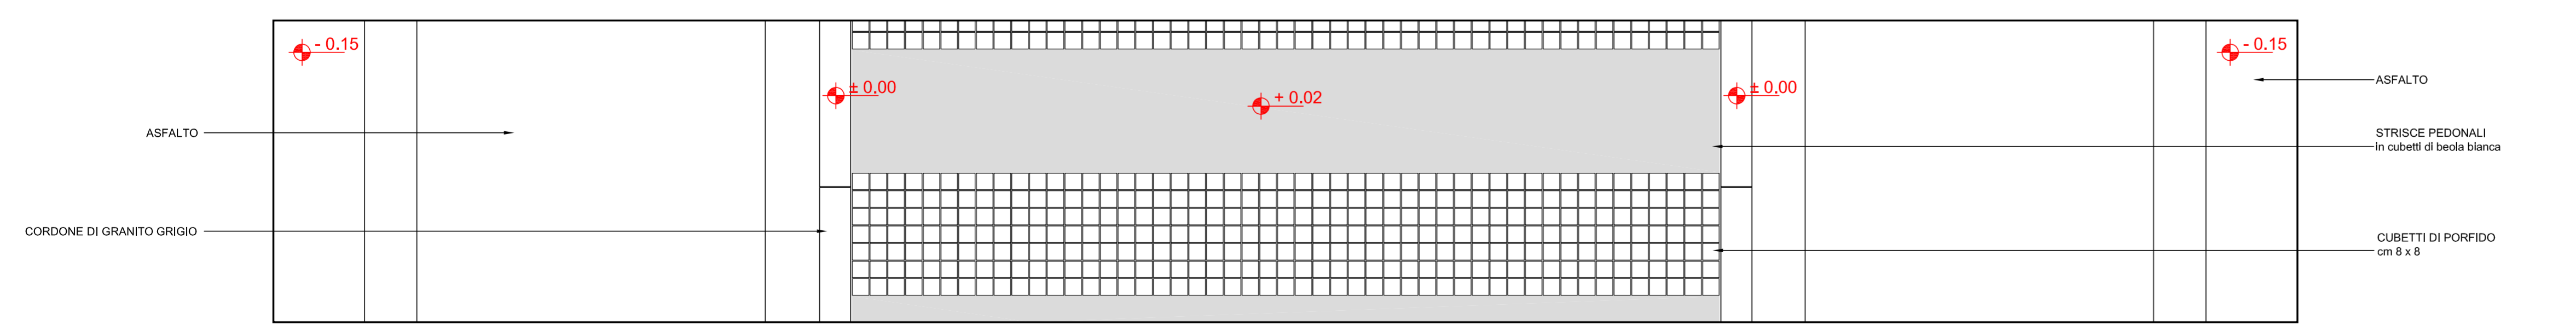

D Pianta
Scala 1:20

COMMITTENTE		CENTRO PARCO SEGRATE S.r.l. Via Manzoni, 43 - 20100 - Milano		
PROGETTO		COMUNE DI SEGRATE PROGETTO ESECUTIVO OPERE PUBBLICHE Via Roma / Via XXV Aprile - Segrate - MILANO		
IL COMMITTENTE				
L'IMPRESA				
Tav. n°	Descrizione:	ELABORATO		
5.2.0	TIPOLOGICI PERCORSI	N° PRATICA	2000/op	
		N° PROGETTO	3/69	
		SCALA		
		varie		
Rev.	Data	Descrizione	Emesso	Approvato
00	27-09-06	PRIMA EMISSIONE	27-09-06	
01	29-11-06	REVISIONE GENERALE	29/11/06	
02	24-01-07	REVISIONE GENERALE	24-01-07	
03	16-02-07	REVISIONE GENERALE	16-02-07	
04	01-04-07	REVISIONE GENERALE	01-04-07	
05				
Paolo p.i. Liberali		AG&P		
Milano Via Savona 50 www. agsp.it E-mail: liberali@tin.it		Architettura dei Giardini e del Paesaggio Milano Via Savona 50 www. agsp.it E-mail: posta@agsp.it tel.: +39 0242290584		
salvioni & mauri		23807 Merate (Lecco) Via Grandi 85 Telefono: (039) 928.50.50 Fax: (039) 598.17.74 E-MAIL: info@salvionimauri.it		
STUDIO DI ARCHITETTURA GIACOMO COCOZZA				
Via Tartaglia 11 - 20154 Milano tel. : +39/2/33100101 - fax : +39/2/33614705 e-mail: info@studiococozza.it				
COLLABORATORI: G. Bellavista - M. Cocozza - L. Cocozza - D. De Rosa - S. Fanelli - M. Frigerio - M. Gonizzi - R. Nicolato - M. Piccini				
Studio con Sistema Qualità certificato UNI EN ISO 9001:2000 Certificato n° SQ051953 rilasciato da CSICERT				