



- LIMITE CARREGGIATA
- CORONA IN ASFALTO LARGHEZZA cm 250, PENDENZA 5%
- CORDOLO IN GRANITO PEZZI DA cm 50
- CORONA IN CUBETTI DI PORFIDO 10/12, POSA A CORRERE
- CORDOLO IN GRANITO PEZZI DA cm 50
- PRATO
- MACCHIA DI ROSE

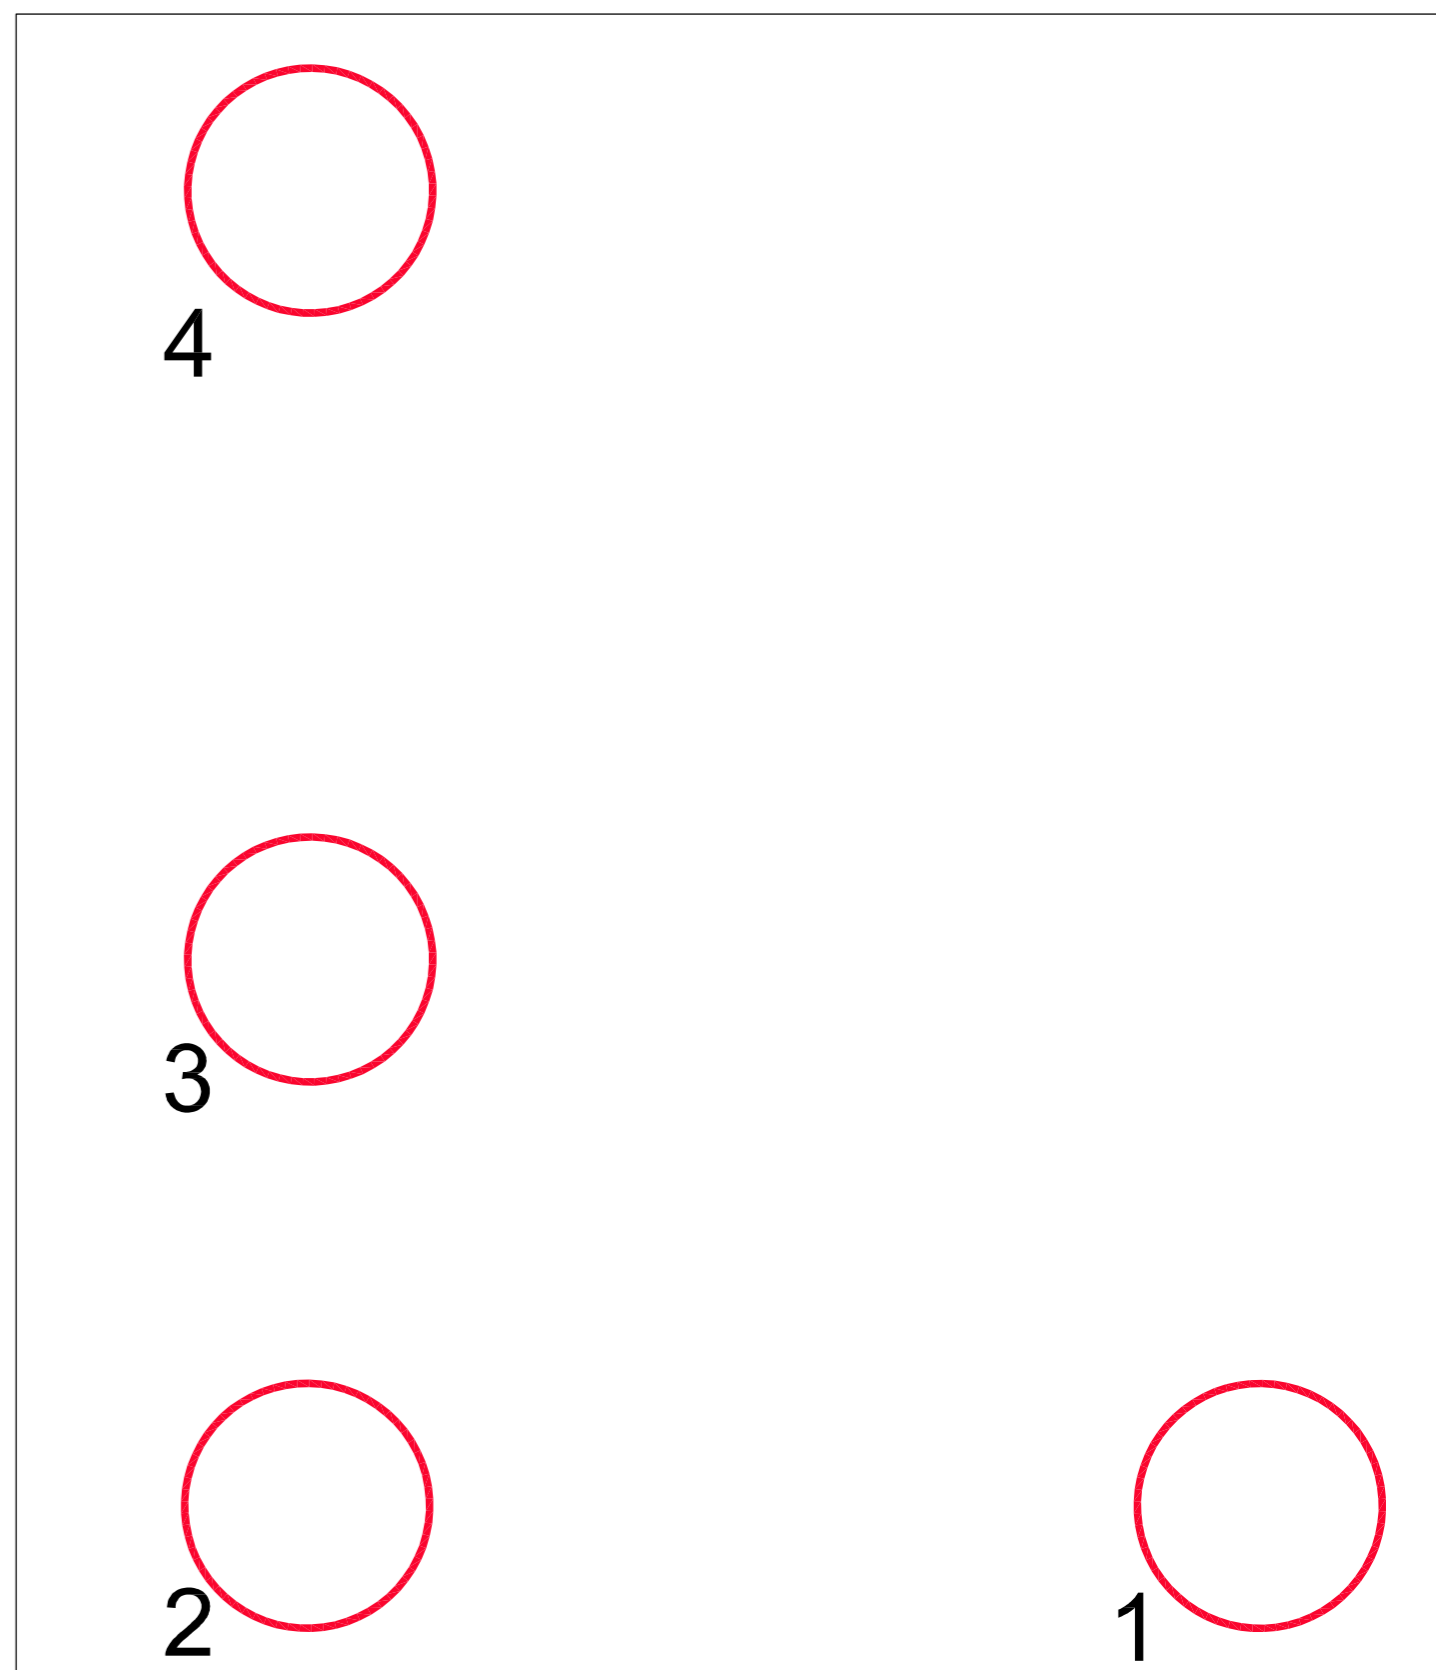

**1** Pianta tipologica  
scala 1:50

**4** Planimetria generale  
scala 1:2000

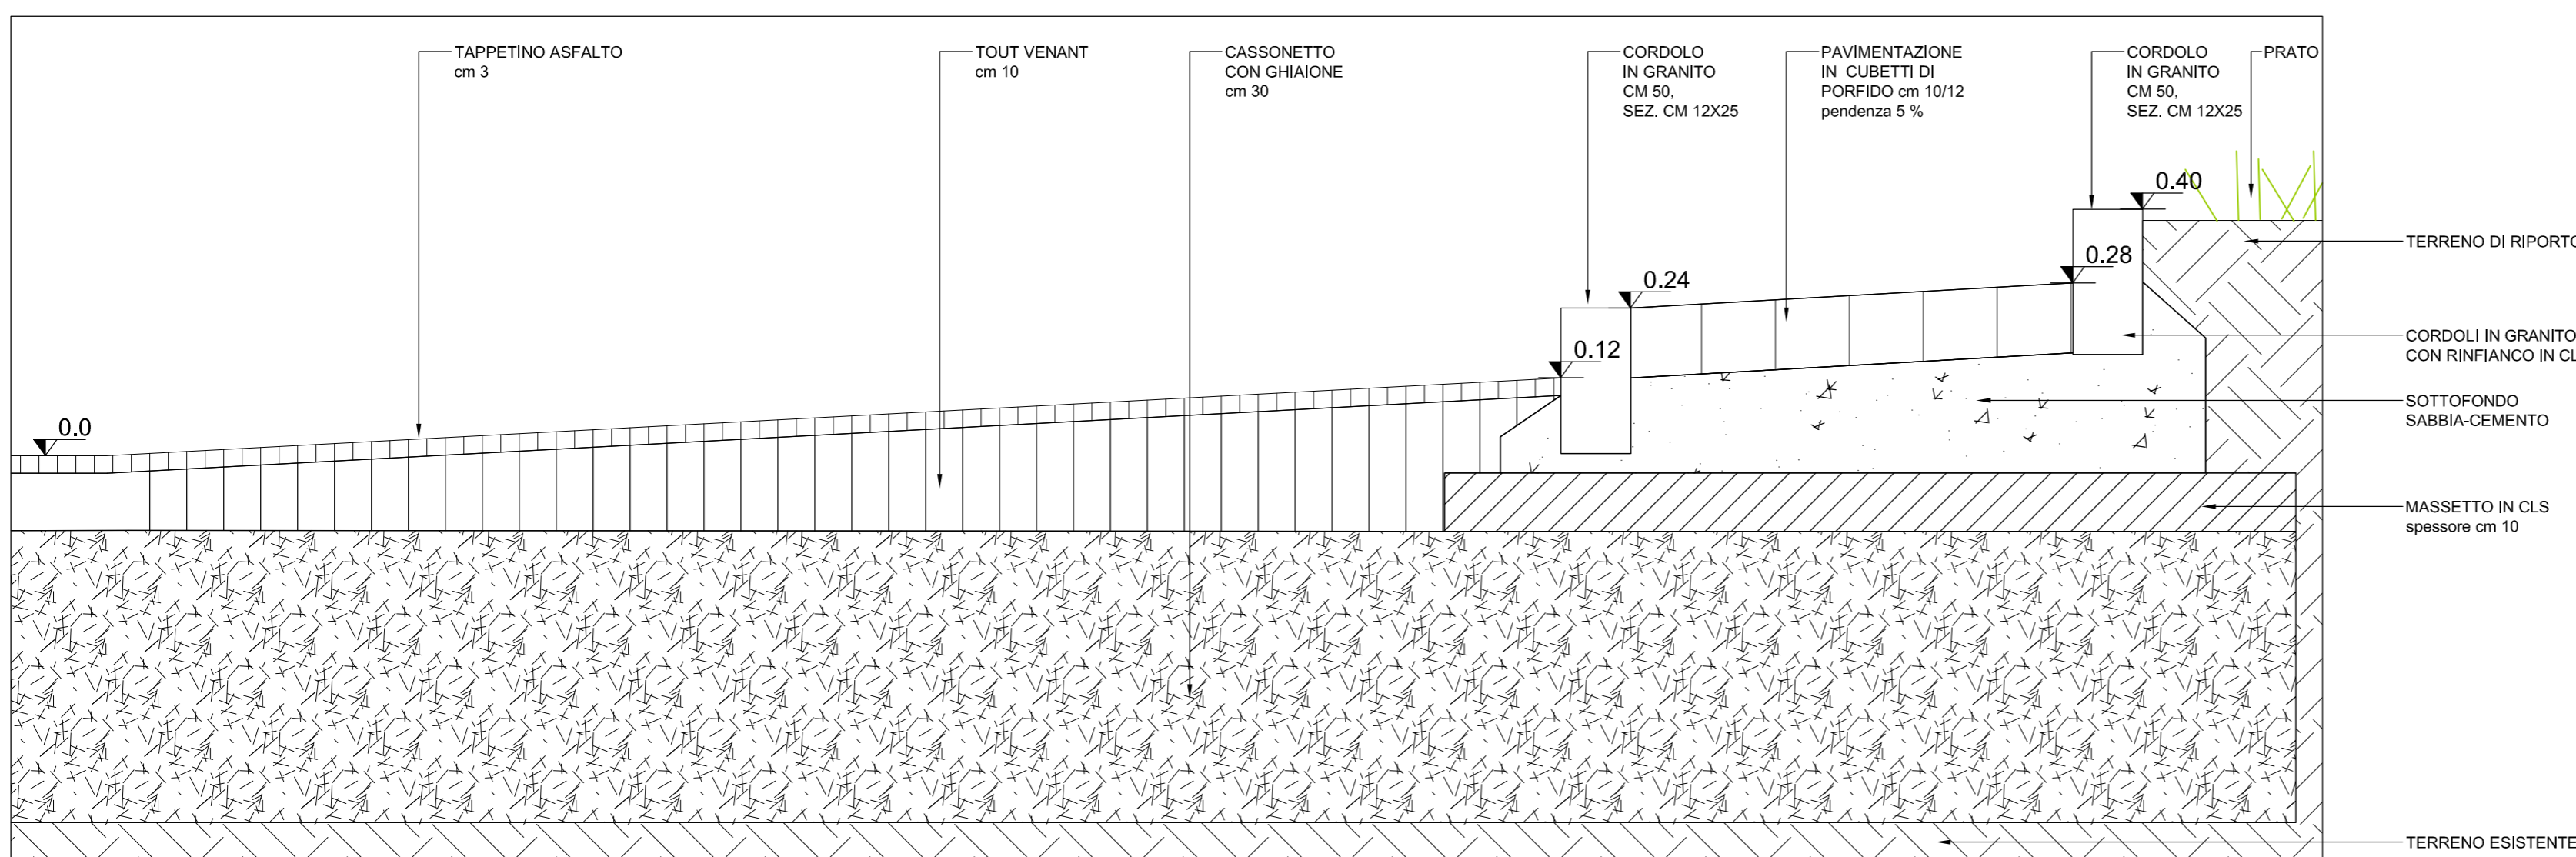

**3** Dettaglio cornice in porfido  
scala 1:10

COMMITTENTE	<b>CENTRO PARCO SEGRATE S.r.l.</b> Via Manzoni, 43 - 20100 - Milano
-------------	--

PROGETTO	COMUNE DI SEGRATE <b>PROGETTO ESECUTIVO OPERE PUBBLICHE</b> Via Roma / Via XXV Aprile - Segrate - MILANO
----------	--

IL COMMITTENTE	
L'IMPRESA	

Tav. n° <b>5.3.1</b>	Descrizione: <b>DETTAGLI ROTATORIE</b> Quote	ELABORATO N° PRATICA 2000/op N° PROGETTO 3/69 SCALA varie
-------------------------	--	---

Rev.	Data	Descrizione	Emesso	Approvato
00	06-07-07	PRIMA EMISSIONE	06-07-07	
01	06-06-08	AGGIORNAMENTO	06-06-08	
02				
03				
04				
05				

<p><b>Paolo p.i. Liberali</b> PROGETTAZIONE IMPIANTI ELETTRICI E CONSULENZA TECNICA e-mail: liberali@tin.it</p>	<p><b>AG&amp;P</b> Architettura dei Giardini e del Paesaggio Milano Via Savona 50 www. agep.it fax: +39 0242290584</p>	<p>I-20144 E-mail: posta@agep.it tel.: +390242290252</p>

<p><b>salvioni &amp; mauri</b> STUDIO TECNICO ASSOCIATO INGEGNERIA DEGLI IMPIANTI</p>	<p>23807 Merate (Lecco) Via Grandi 85 Telefono: (039) 928.50.50 Fax: (039) 598.17.74 E-MAIL: info@salvionimaui.it</p>
---	---

	<p><b>STUDIO DI ARCHITETTURA GIACOMO COCOZZA</b> Via Tartaglia 11 - 20154 Milano tel. : +39/2/33100101 - fax : +39/2/33614705 e-mail: info@studiococozza.it</p>
	<p>COLLABORATORI: G. Bellavista - M. Cocozza - L. Cocozza - D. De Rosa - S. Fanelli - M. Frigerio - M. Gonizzi - R. Nicolato - M. Piccini</p>
	<p>Studio con Sistema Qualità certificato UNI EN ISO 9001:2000 Certificato n° SQ051953 rilasciato da CSICERT</p>