
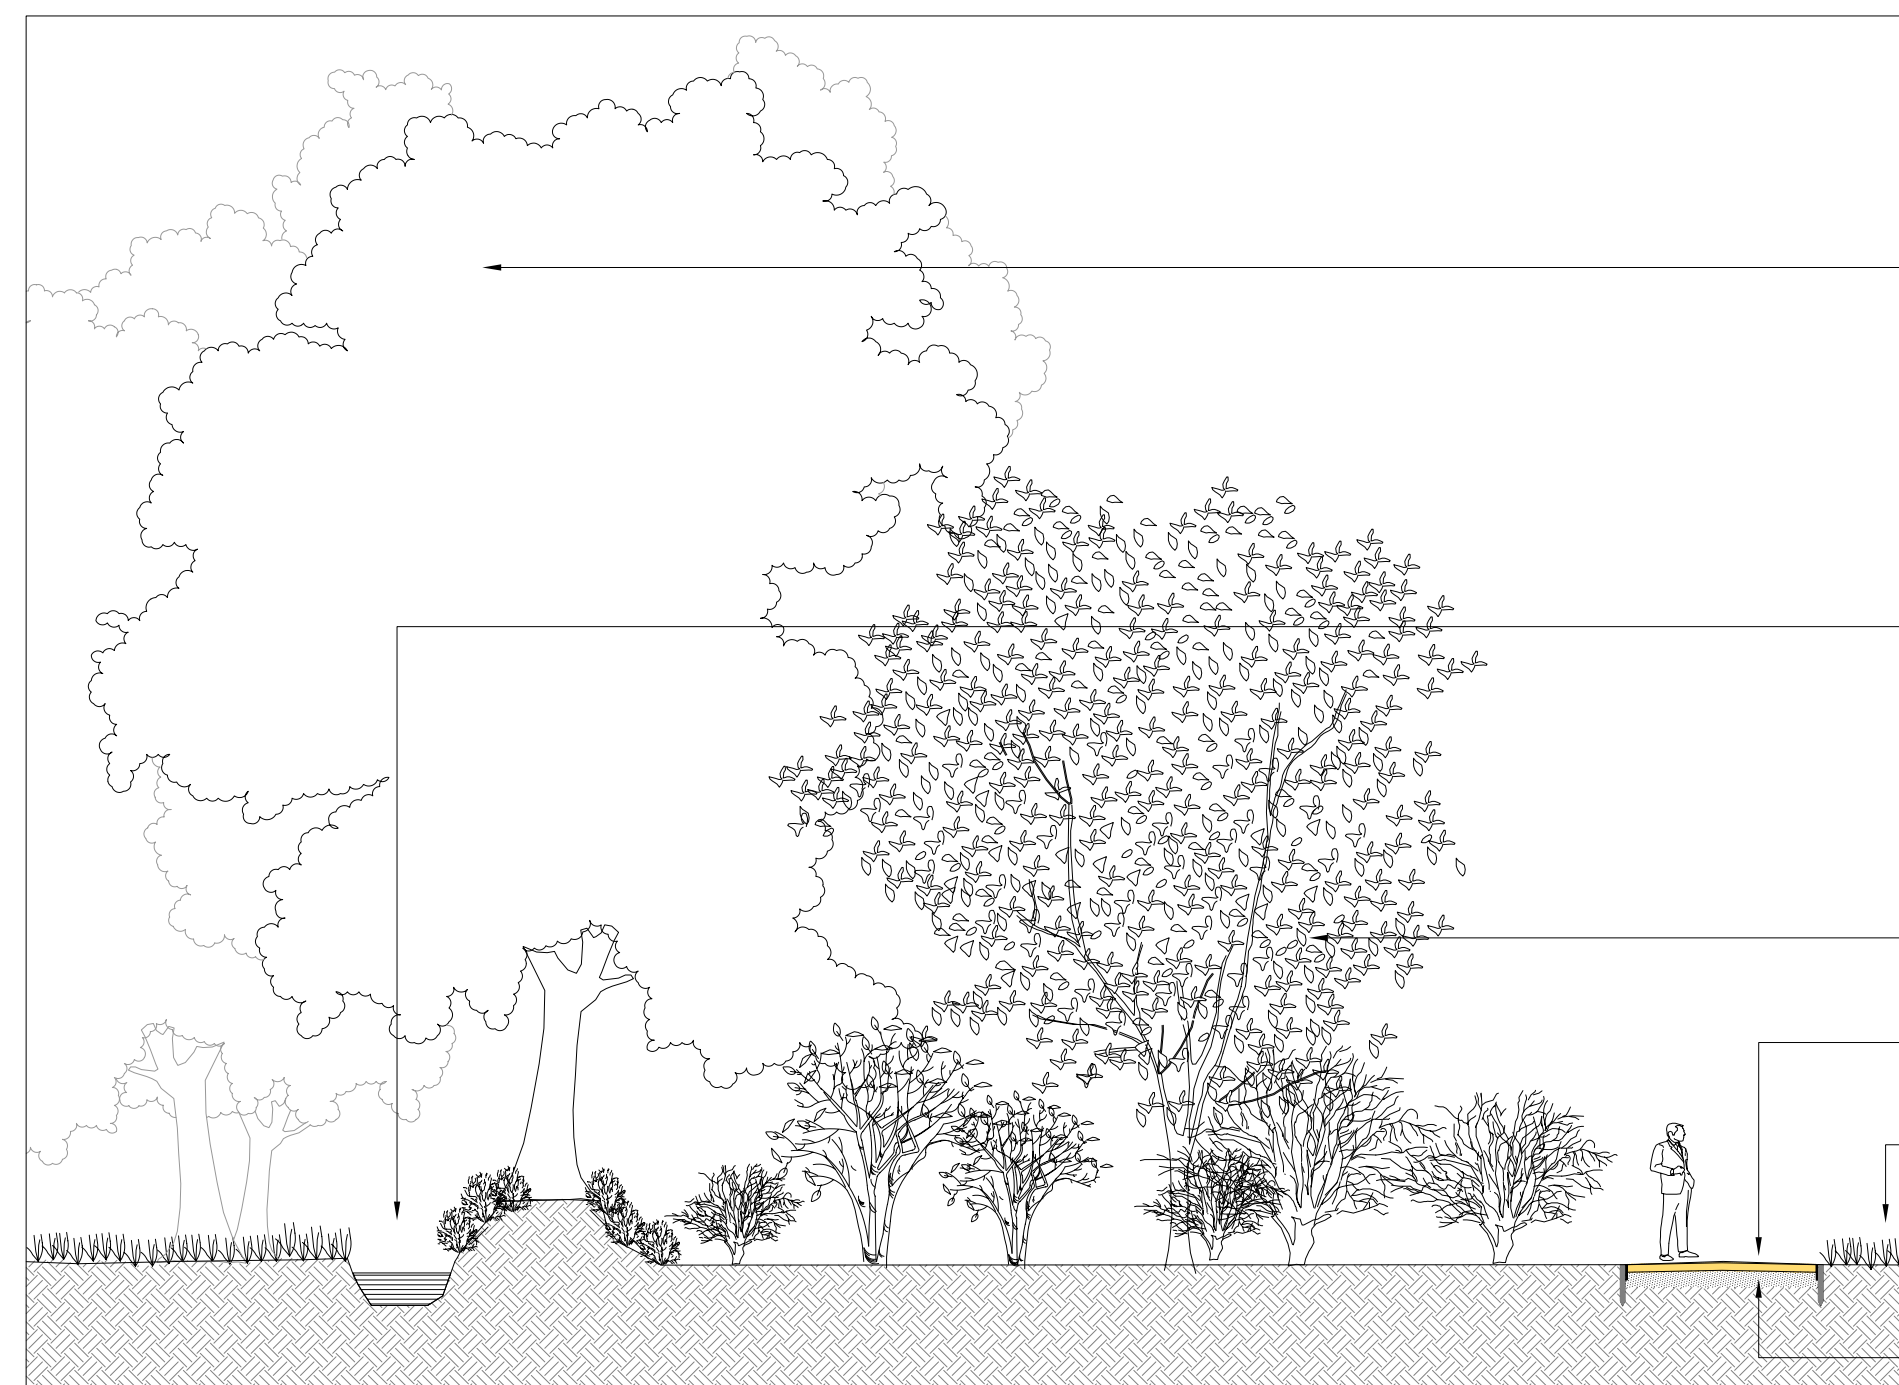



1 Planimetria acque
scala 1:2000

LEGENDA


- RELIQUIATO DISMESSO E NON PIU' COLLEGATO AL RETICOLO IDROGRAFICO
- ROGGIA ESISTENTE - circa m 2000
- FONTANILE LIRONA DA RIPRISTINARE - circa m 600
- CANALE RISAGOMATO - circa m 380
- CONDOTTO PER RIATTIVAZIONE FONTANILE - circa m 150
- ATTRAVERSAMENTI - circa m 100

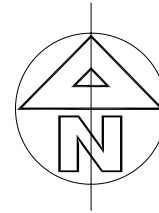

AA Sezione AA
scala 1:100

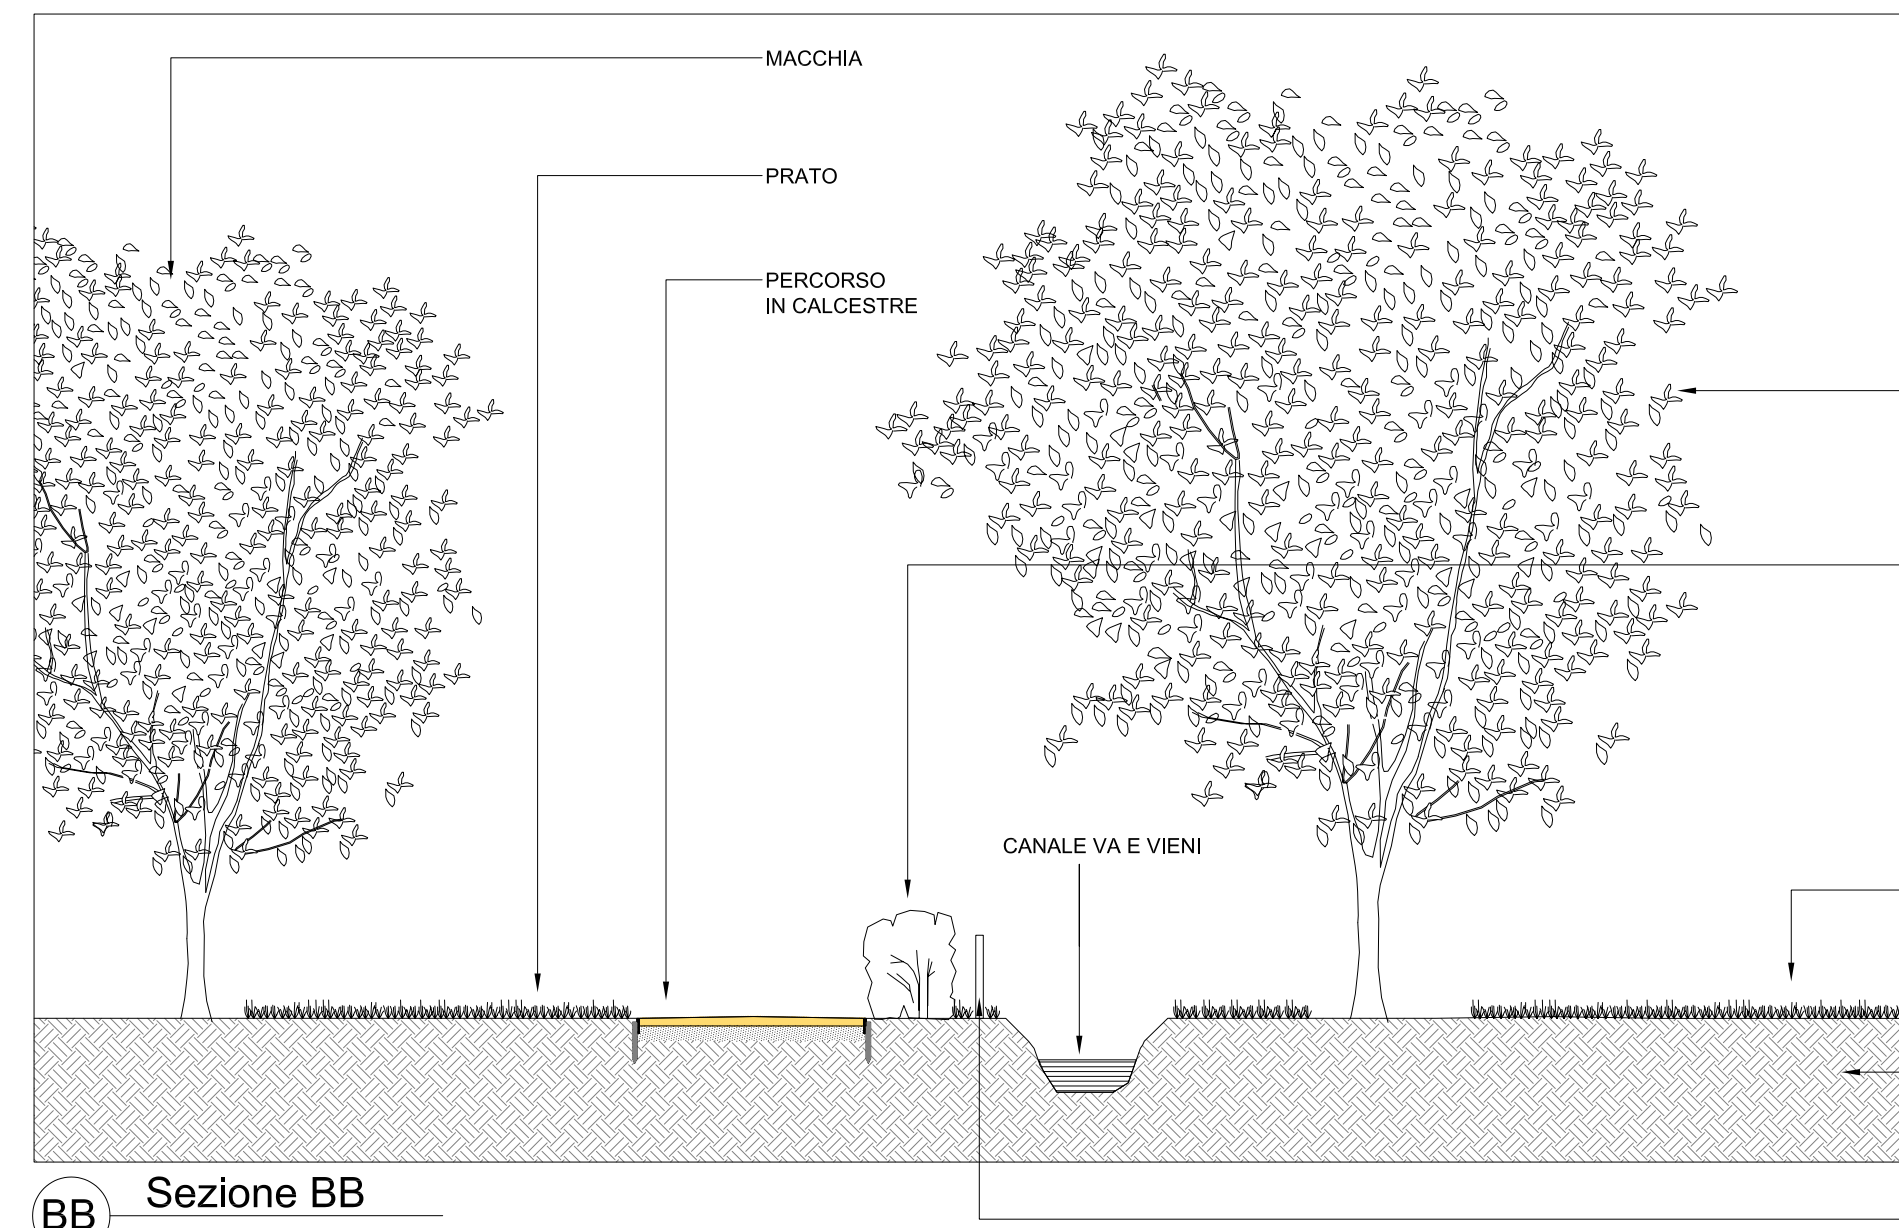

BB Sezione BB
scala 1:100

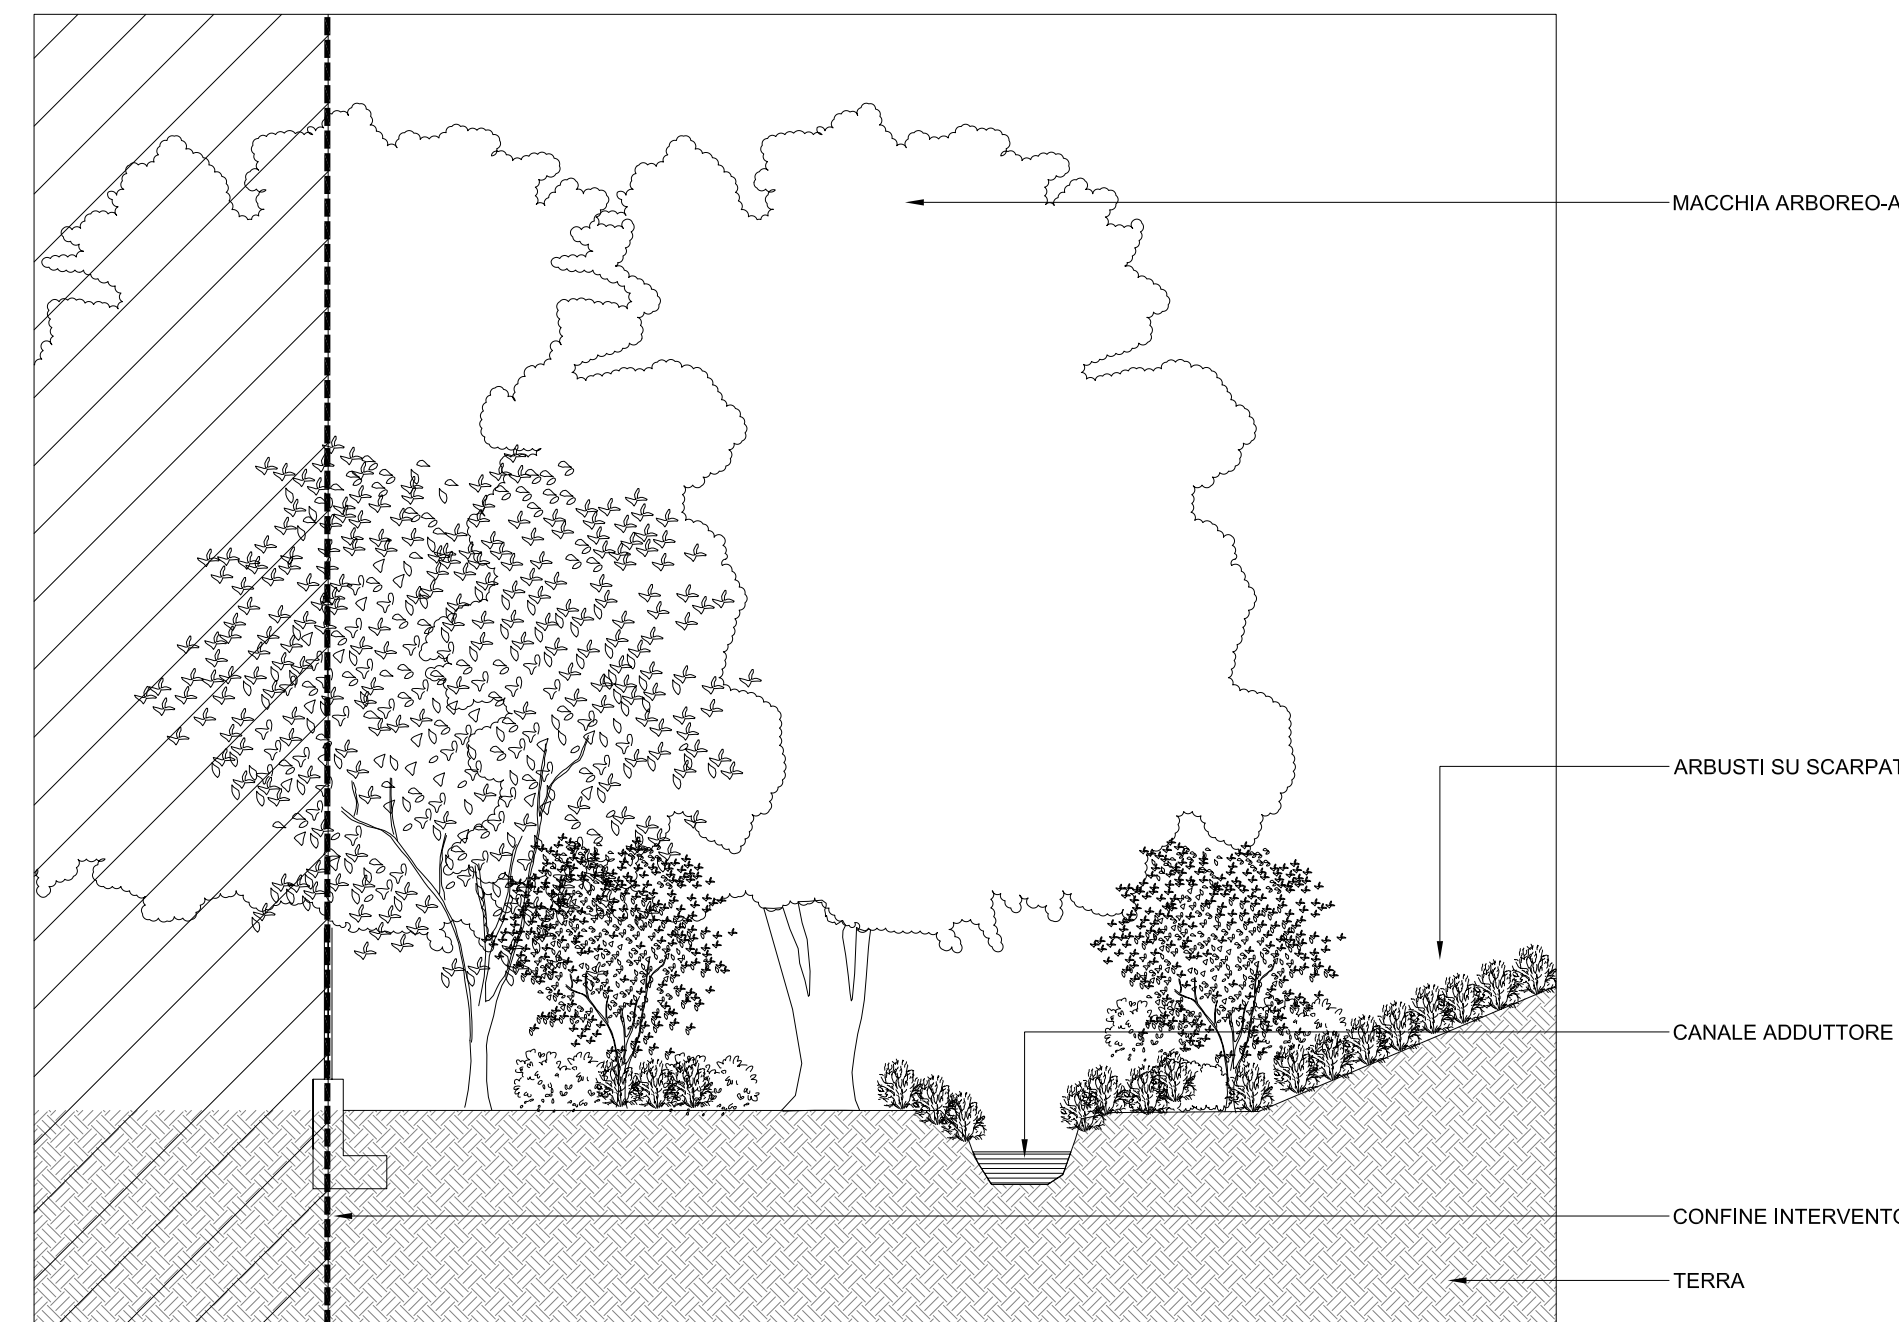

CC Sezione CC
scala 1:100

COMMITTENTE INIZIATIVE S.r.l.
Via XXII Ottobre, 12 - GENOVA

PROGETTO P.I.I. art. 87 - L.R. 12/2005 - "CENTROPARCO LOTTO 1"

IL COMMITTENTE
L'IMPRESA

Tav. n°	5.1.1	Descrizione :OPERE DI INTERESSE PUBBLICO	ELABORATO
N° PRATICA	2000/op	RILIEVO DEL RETICOLO IDROGRAFICO E PROGETTO DI RIQUALIFICAZIONE	N° PROGETTO 3/69
SCALA	1:100 - 1:2000		

Rev.	Data	Descrizione	Emesso	Approvato
00	01/08/2007	Prima emissione	AG&P	
01	10/09/2007	Aggiornamento	AG&P	
02	20/09/2007	Aggiornamento	AG&P	
03				
04				
05				

Paolo p.i. Liberali
PROGETTAZIONE IMPIANTI ELETTRICI E CONSULENZA TECNICA
Tel 0341-26.67.90 Fax 0341-351476 e-mail: liberali@tin.it

AG&P
Architettura dei Giardini e del Paesaggio
Milano via Savona 50 E-mail: posta@agep.it
I-20144 tel. +39 0242290252
www.agep.it fax +39 0242290584

salvioni & mauri
STUDIO TECNICO ASSOCIATO INGEGNERIA DEGLI IMPIANTI
23807 Merate (Lecco) Via Grandi 85
Telefono: (039) 928.50.50
Fax: (039) 598.17.74
E-MAIL: info@salvionimauri.it

Tau s.r.l. Trasporti e Territorio
Milano Via Oslavia, 18/7 20134
www.tau.com E-mail: studio@tau.com
fax: +39 0226417968 tel.: +390226417244

STUDIO DI ARCHITETTURA GIACOMO COCOZZA
Via Tartaglia 11 - 20154 Milano
tel. : +39/2/33100101 - fax : +39/2/33614705 e-mail: info@studiococozza.it

COLLABORATORI: G. Bellavista - M. Cocozza - L. Cocozza - D. De Rosa - M. Frigerio - M. Gonizzi - R. Nicolato - M. Piccini

Studio con Sistema Qualità certificato UNI EN ISO 9001:2000
Certificato n° SQ051953 rilasciato da CSICERT