




AA Sezione AA
scala 1:100

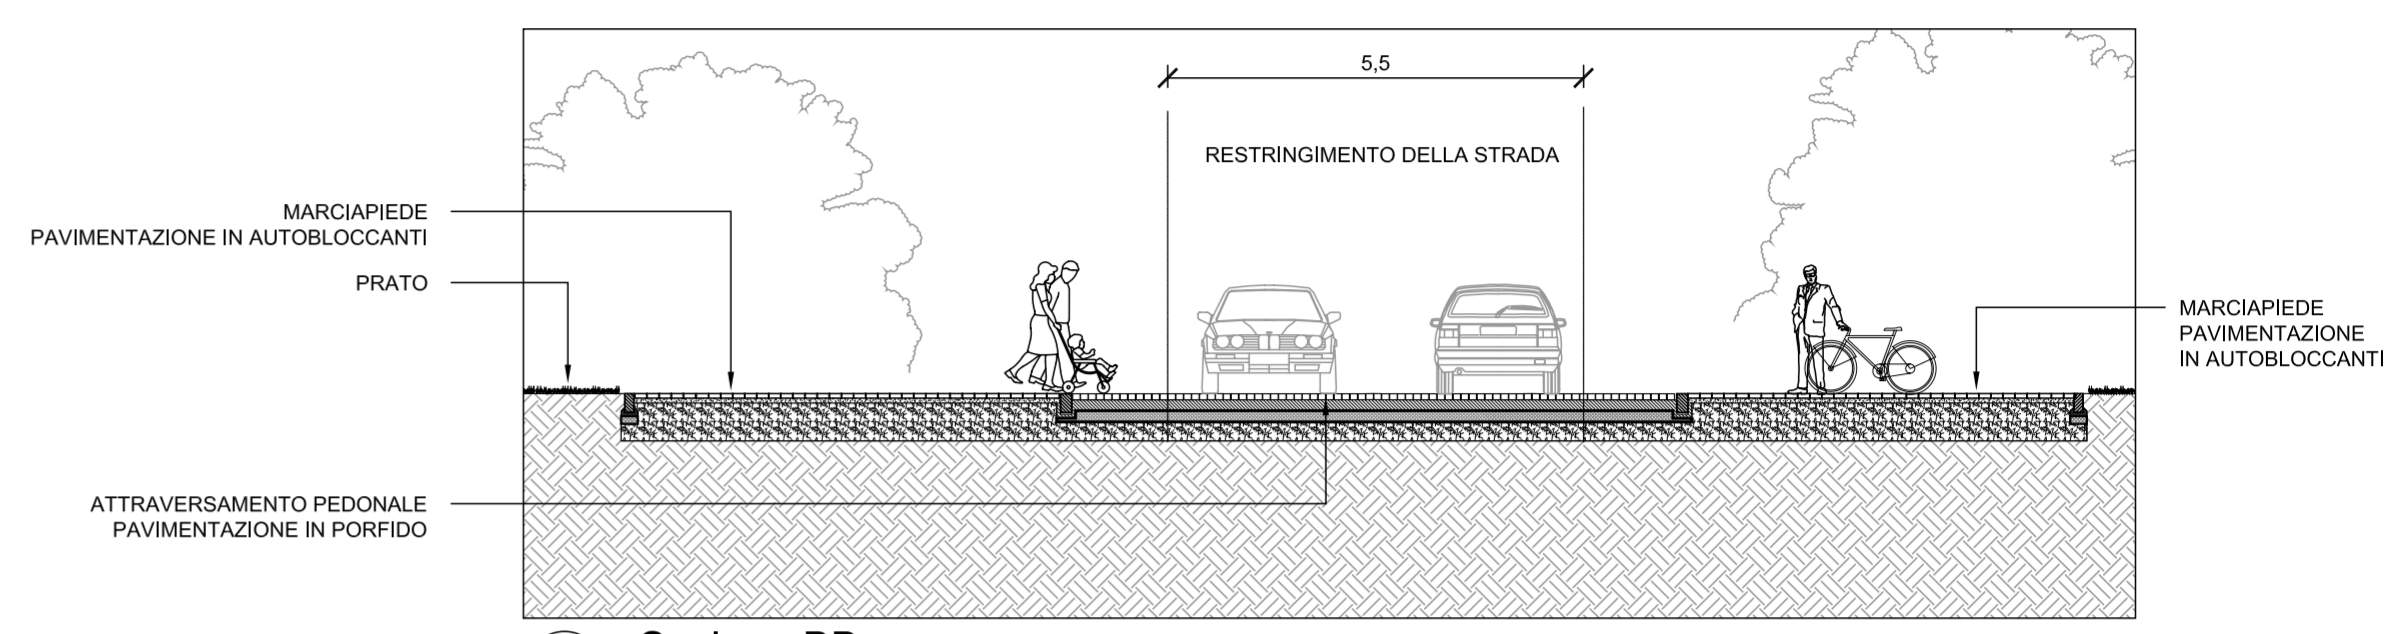


BB Sezione BB
scala 1:100

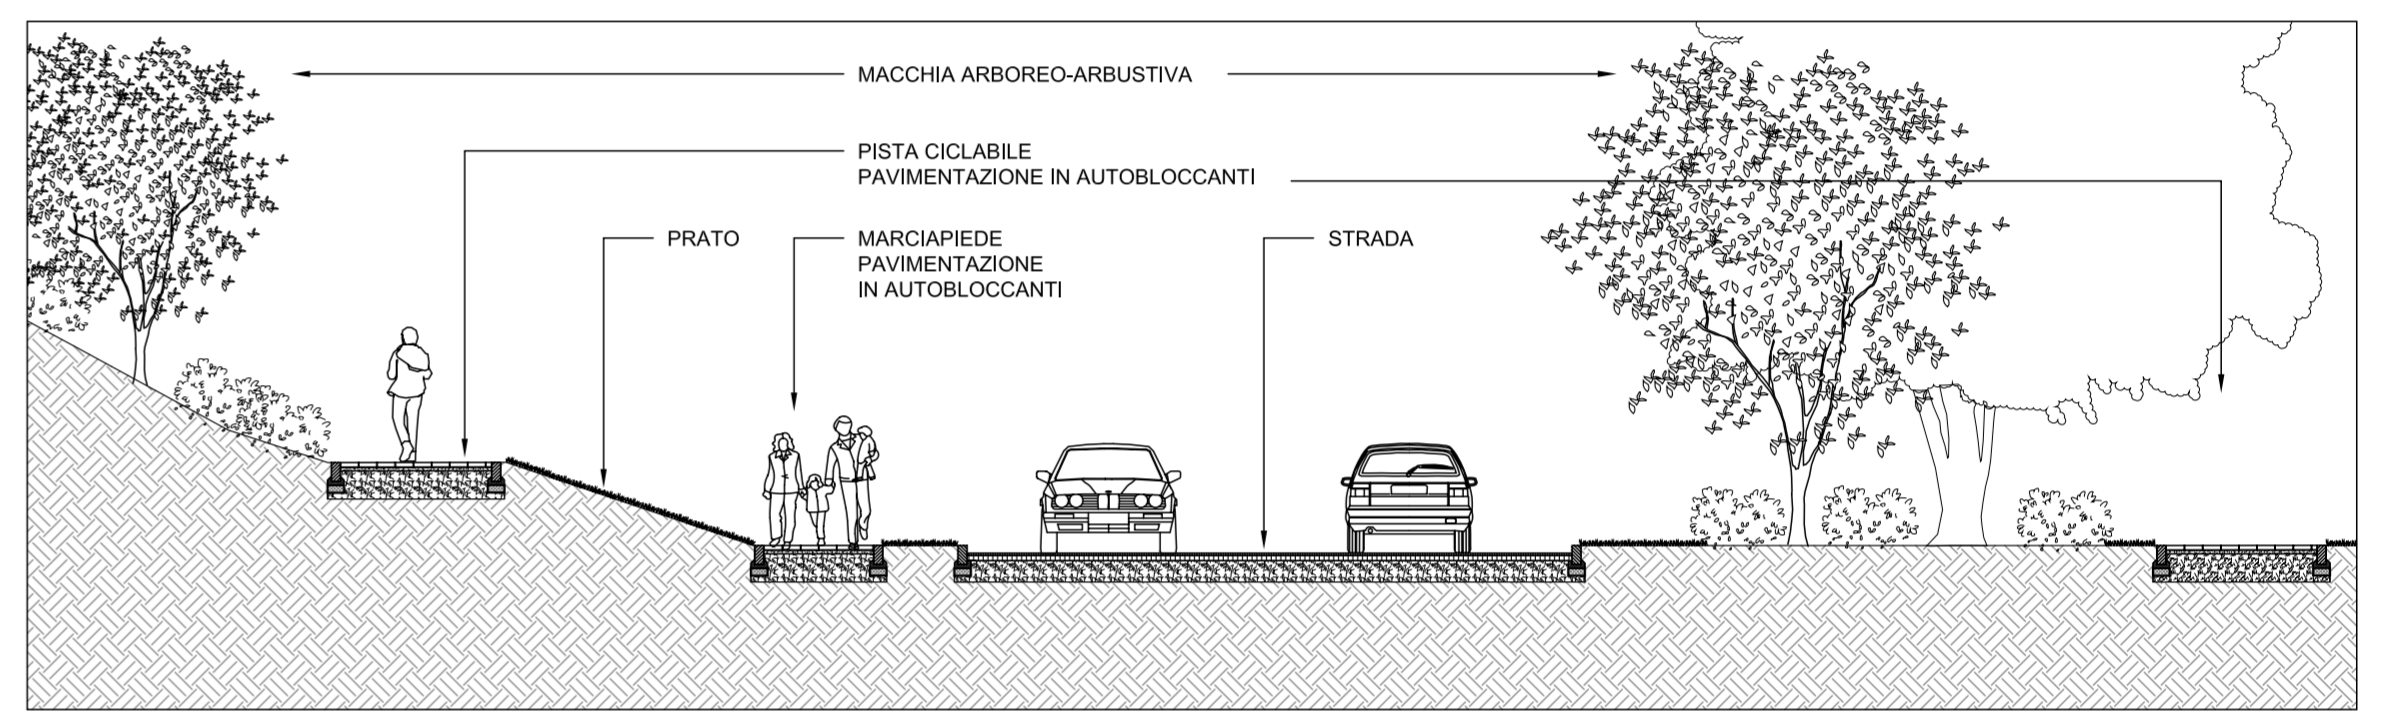

CC Sezione CC
scala 1:100

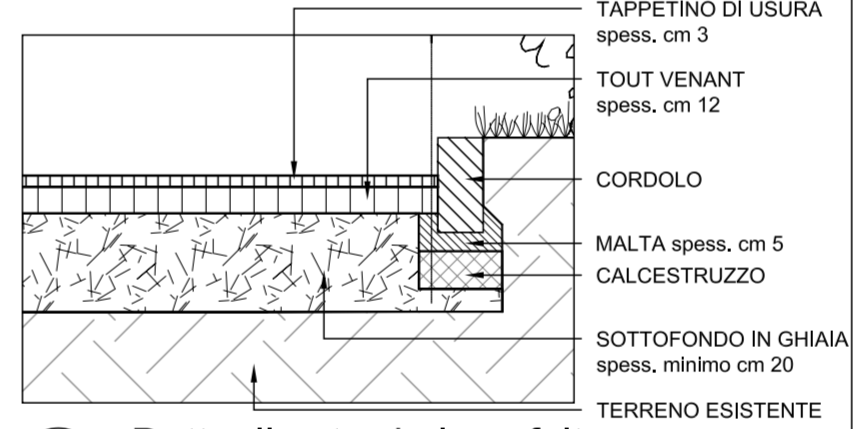

1 Dettaglio strada in asfalto
scala 1:20

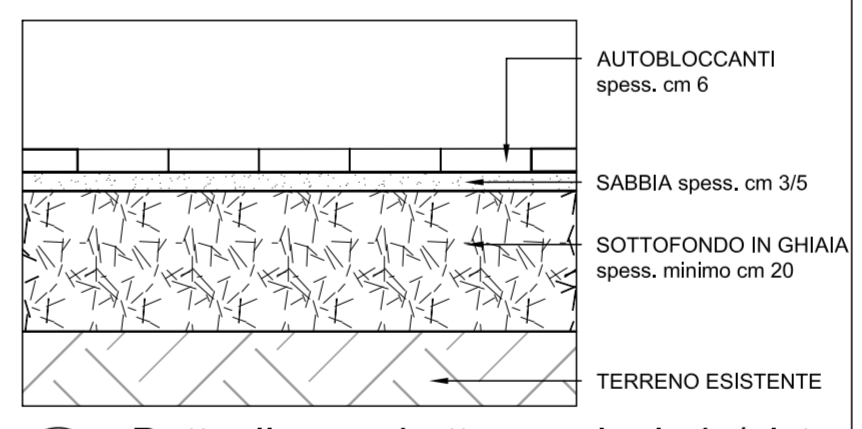

2 Dettaglio pacchetto marciapiede/pista
scala 1:20

- LEGENDA**
- PRATI
 - MACCHIE ARBOREO - ARBUSTIVE
 - SIEPE FIORITA
 - AIUOLA SPARTITRAFFICO CON TAPPEZZANTI
 - ALBERI
 - PISTA CICLABILE IN AUTOBLOCCANTI
 - PISTA PEDONALE IN AUTOBLOCCANTI
 - PAVIMENTAZIONE IN ASFALTO
 - ATTRAVERSAMENTI IN PORFIDO

COMMITTENTE INIZIATIVE S.r.l.
Via XXII Ottobre, 12 - GENOVA

PROGETTO P.I.I. art. 87 - L.R. 12/2005 - "CENTROPARCO LOTTO 1"

IL COMMITTENTE

L'IMPRESA

Tav. n° 5.1.2

Descrizione : OPERE DI INTERESSE PUBBLICO
SVINCOLO CASSANESE

ELABORATO
N° PRATICA 2000/op
N° PROGETTO 3/69
SCALA
1:20 - 1:100 - 1:200

Rev.	Data	Descrizione	Emesso	Approvato
00	01/08/2007	Prima emissione	AG&P	
01	10/09/2007	Aggiornamento	AG&P	
02	20/09/2007	Aggiornamento	AG&P	
03				
04				
05				

Paolo p.i. Liberali
Architettura dei Giardini e del Paesaggio
Milano via Savona 50
Tel. 0341-28.67.90 Fax 0341-35.14.76 e-mail: liberali@tin.it

AG&P
Architettura dei Giardini e del Paesaggio
Milano via Savona 50
Tel. 0341-28.67.90 Fax 0341-35.14.76 e-mail: liberali@tin.it

salvioni & mauri
STUDIO TECNICO ASSOCIATO INGEGNERIA DEGLI IMPIANTI
23807 Merate (Lecco) Via Grandi 85
Telefono: (039) 928.50.50
Fax: (039) 598.17.74
E-MAIL: info@salvionimauri.it

Tau s.r.l. Trasporti e Territorio
Milano Via Oslavia, 18/7 20134
www.t-au.com E-mail: studio@t-au.com
Tel. +39 0226417968 fax: +39 0226417244

STUDIO DI ARCHITETTURA GIACOMO COCOZZA
Via Tartaglia 11 - 20154 Milano
tel. : +39/2/33100101 - fax : +39/2/33614705 e-mail: info@studiococozza.it

Studio con Sistema Qualità certificato UNI EN ISO 9001:2000
Certificato n° SQ051953 rilasciato da CSICERT