




1a Pianta schematica tratto tipo A
scala 1:200

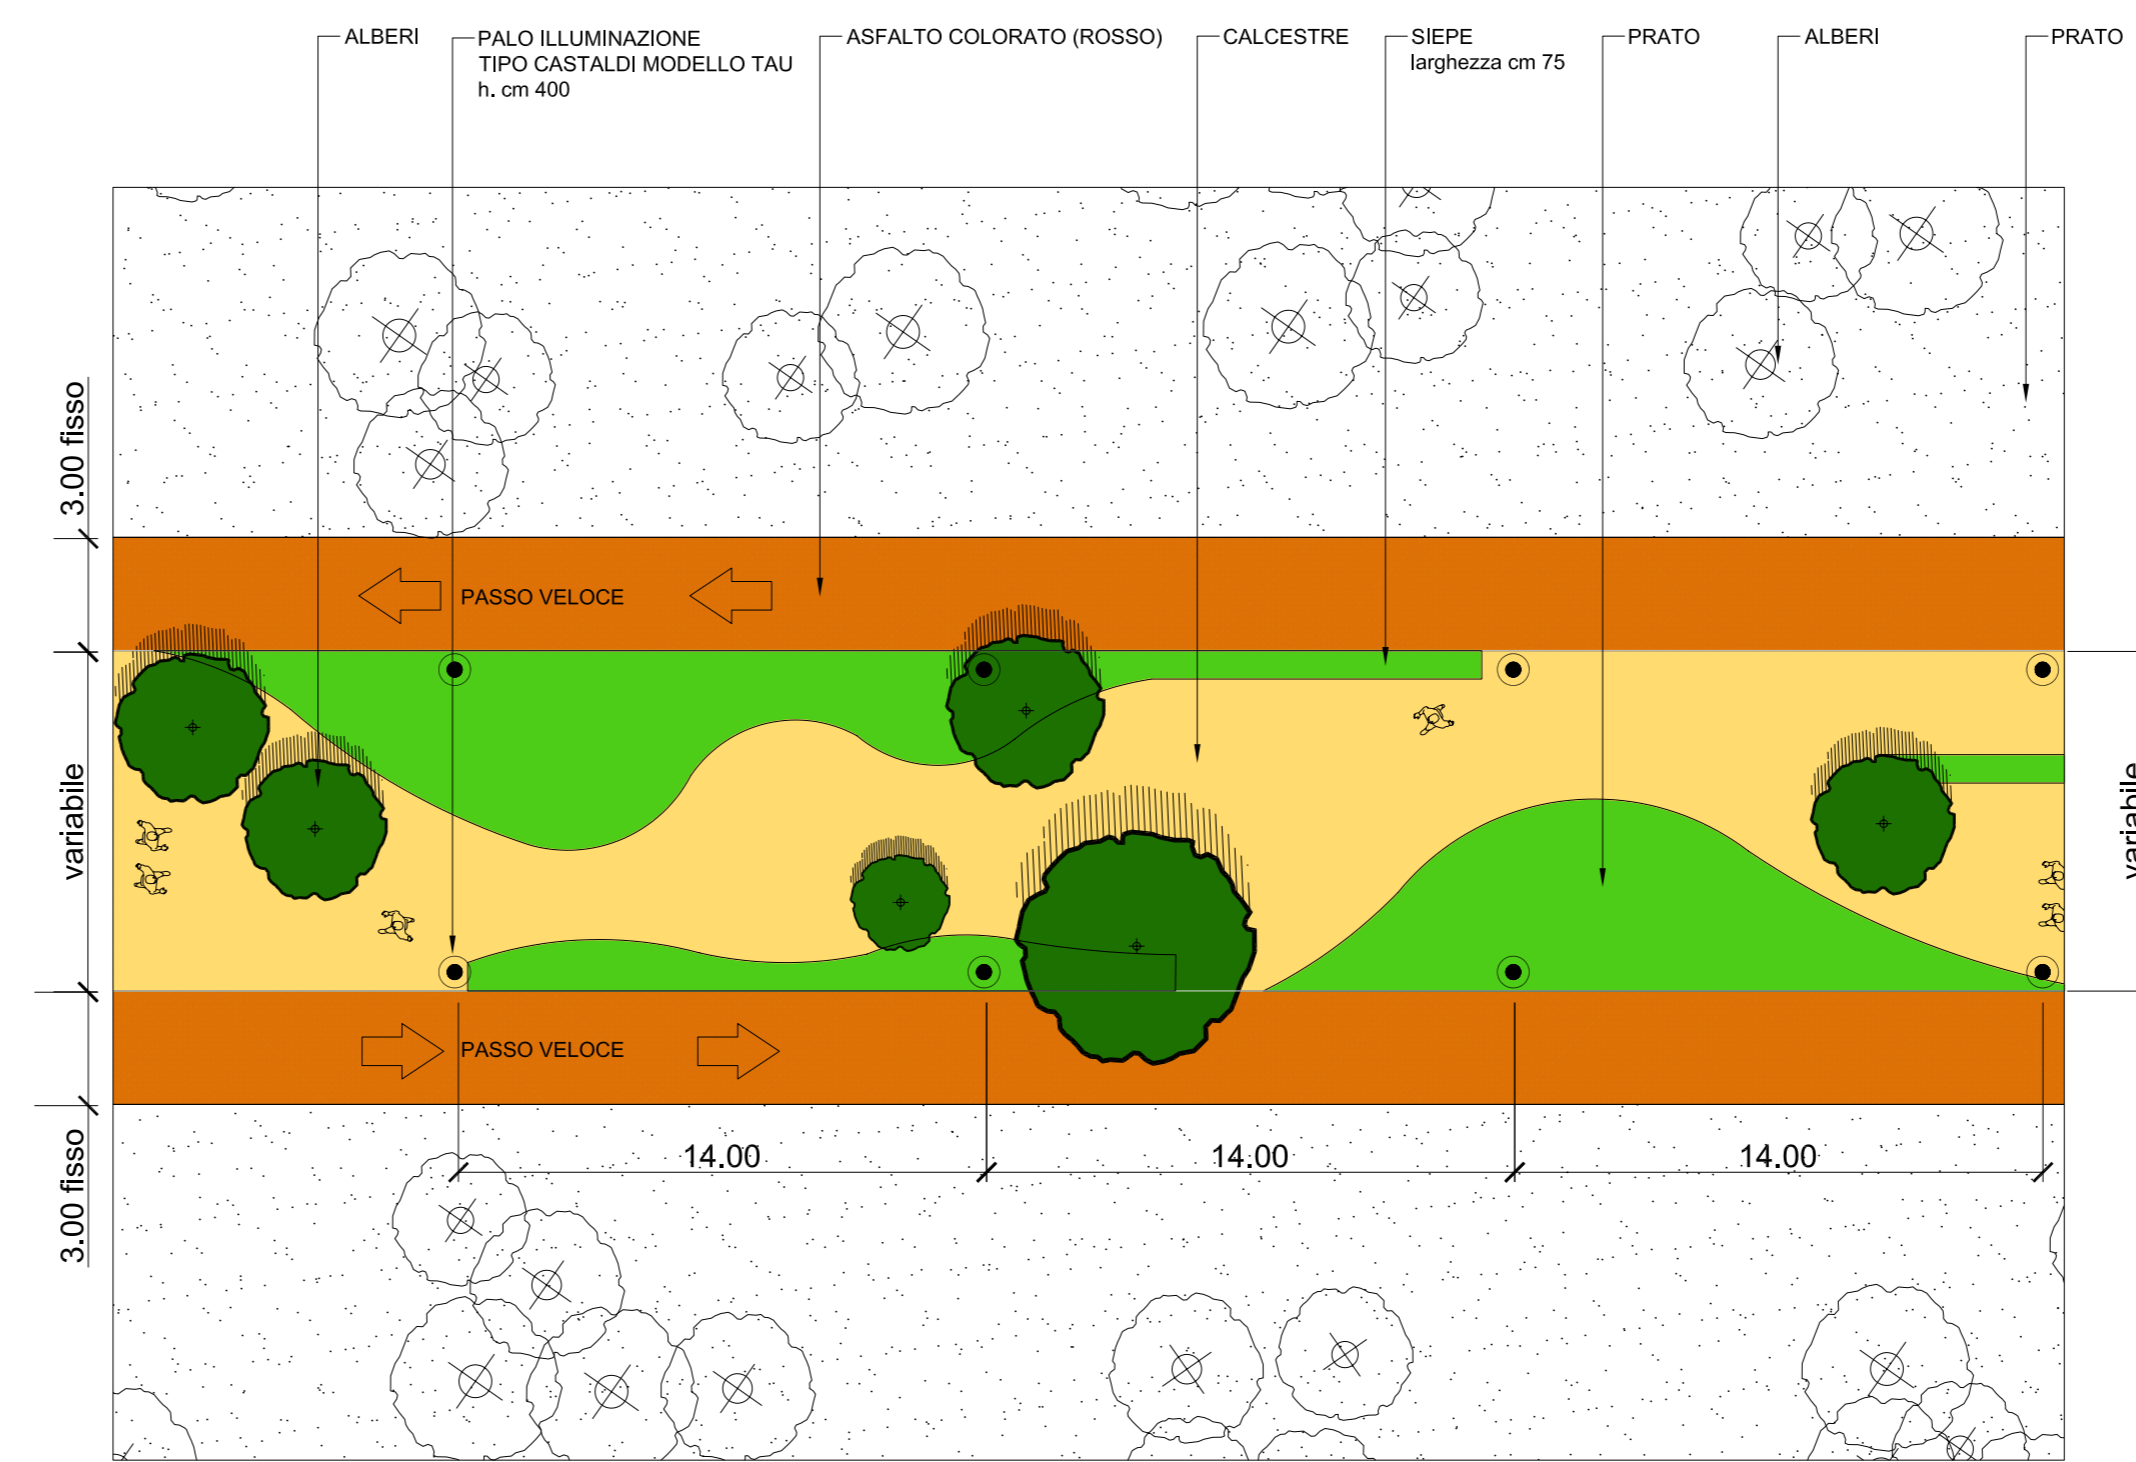


1b Pianta schematica tratto tipo B
scala 1:200

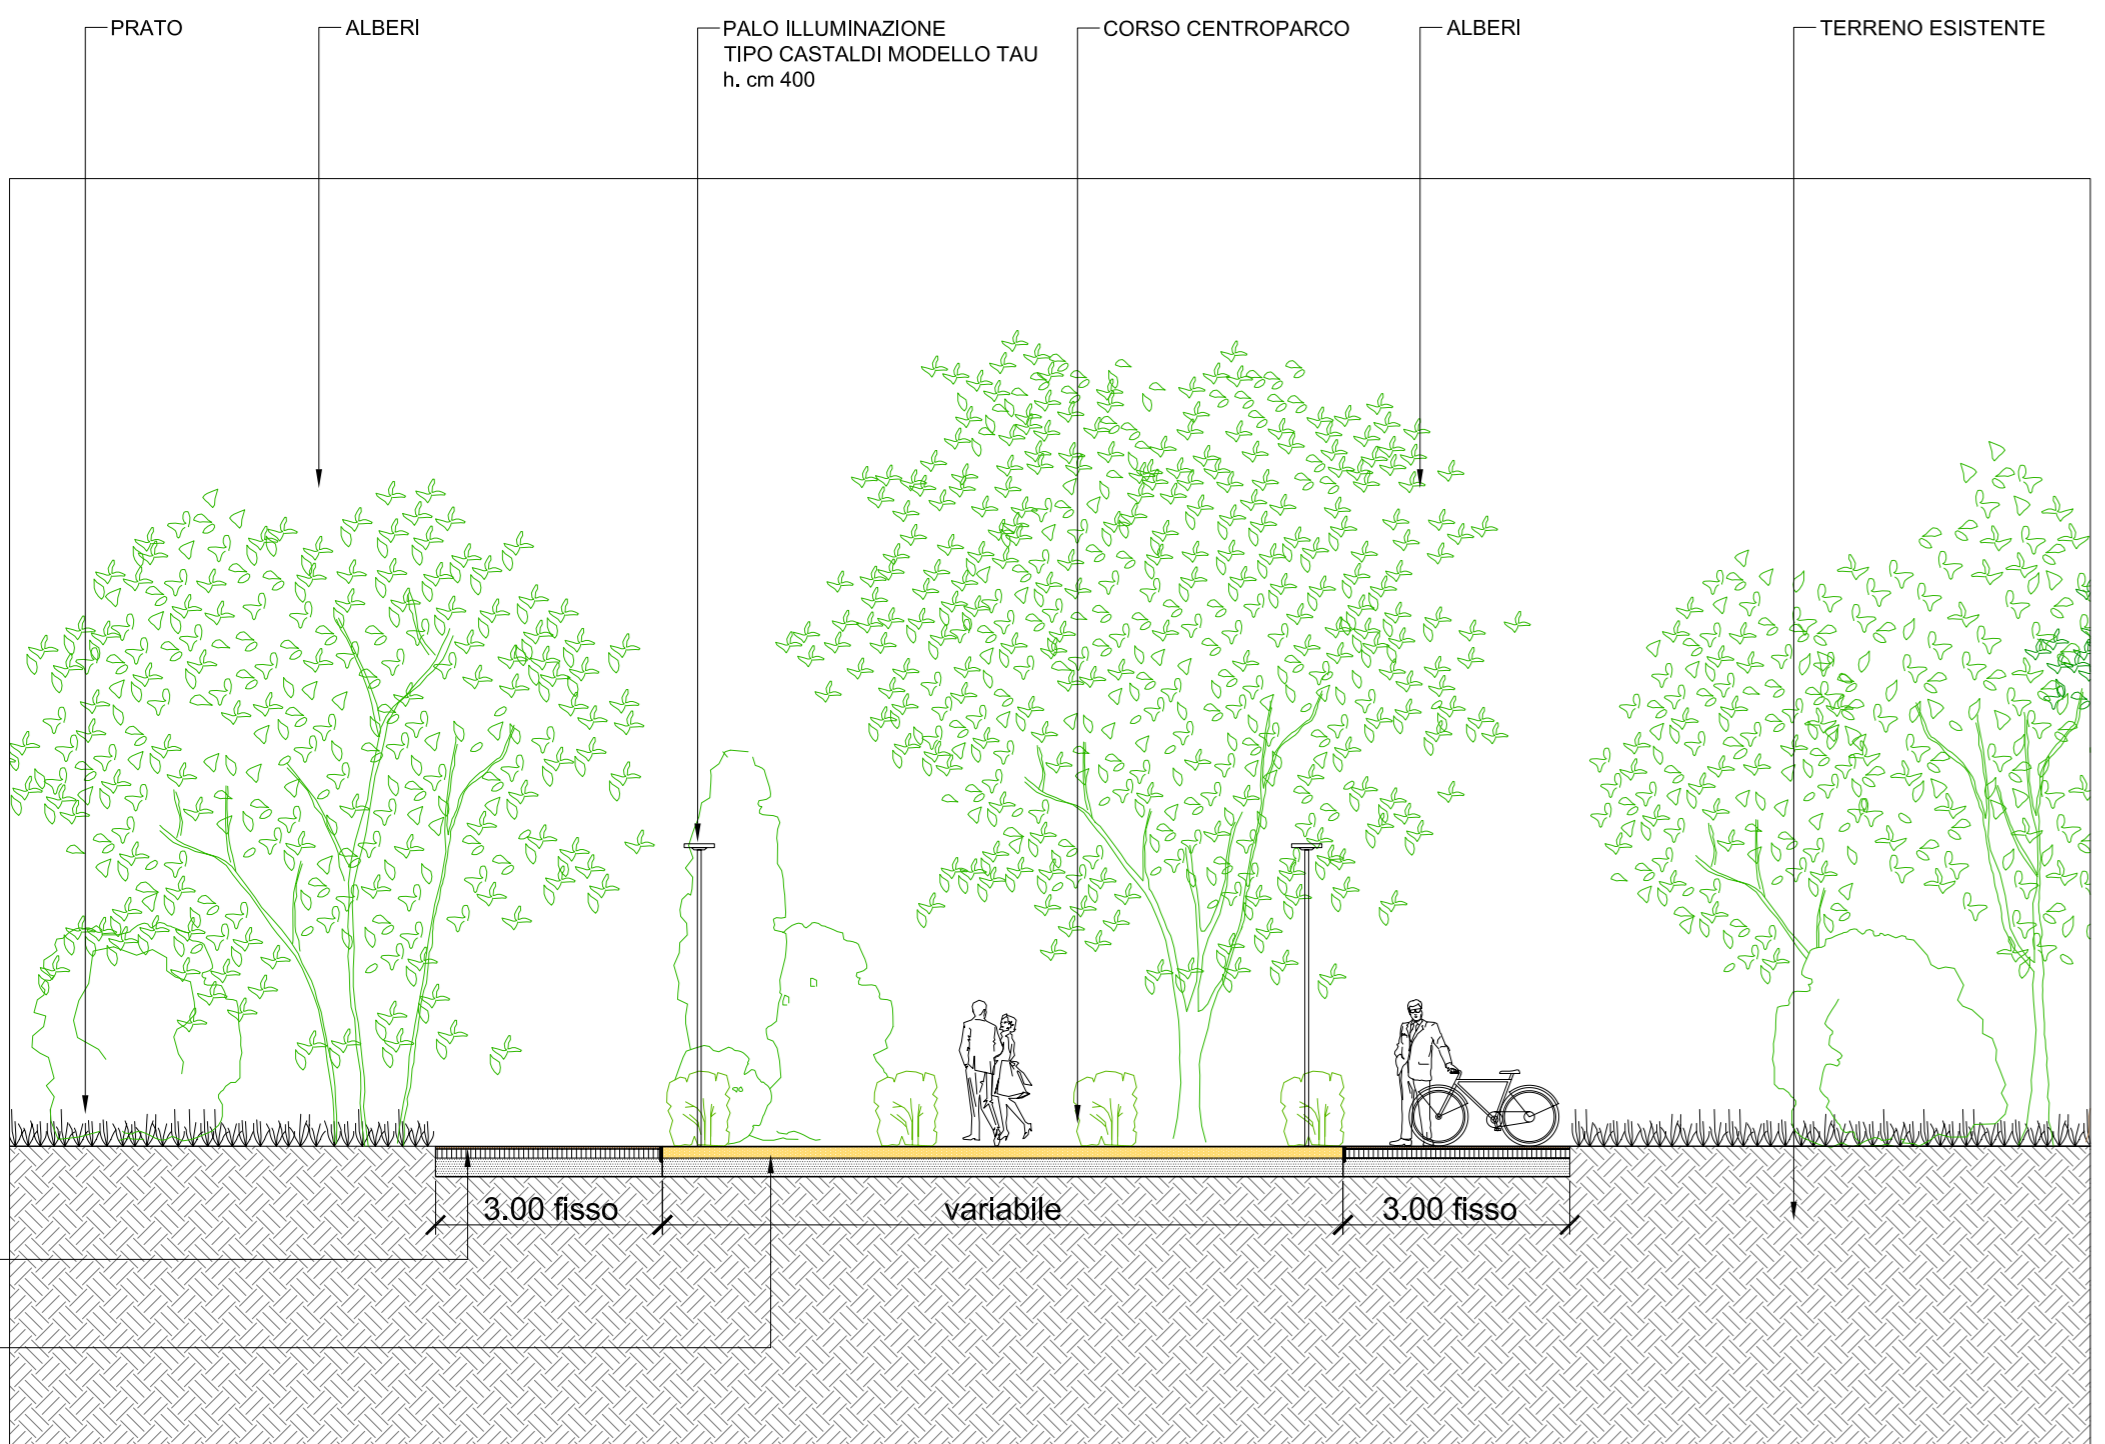

AA Sezione AA
scala 1:100

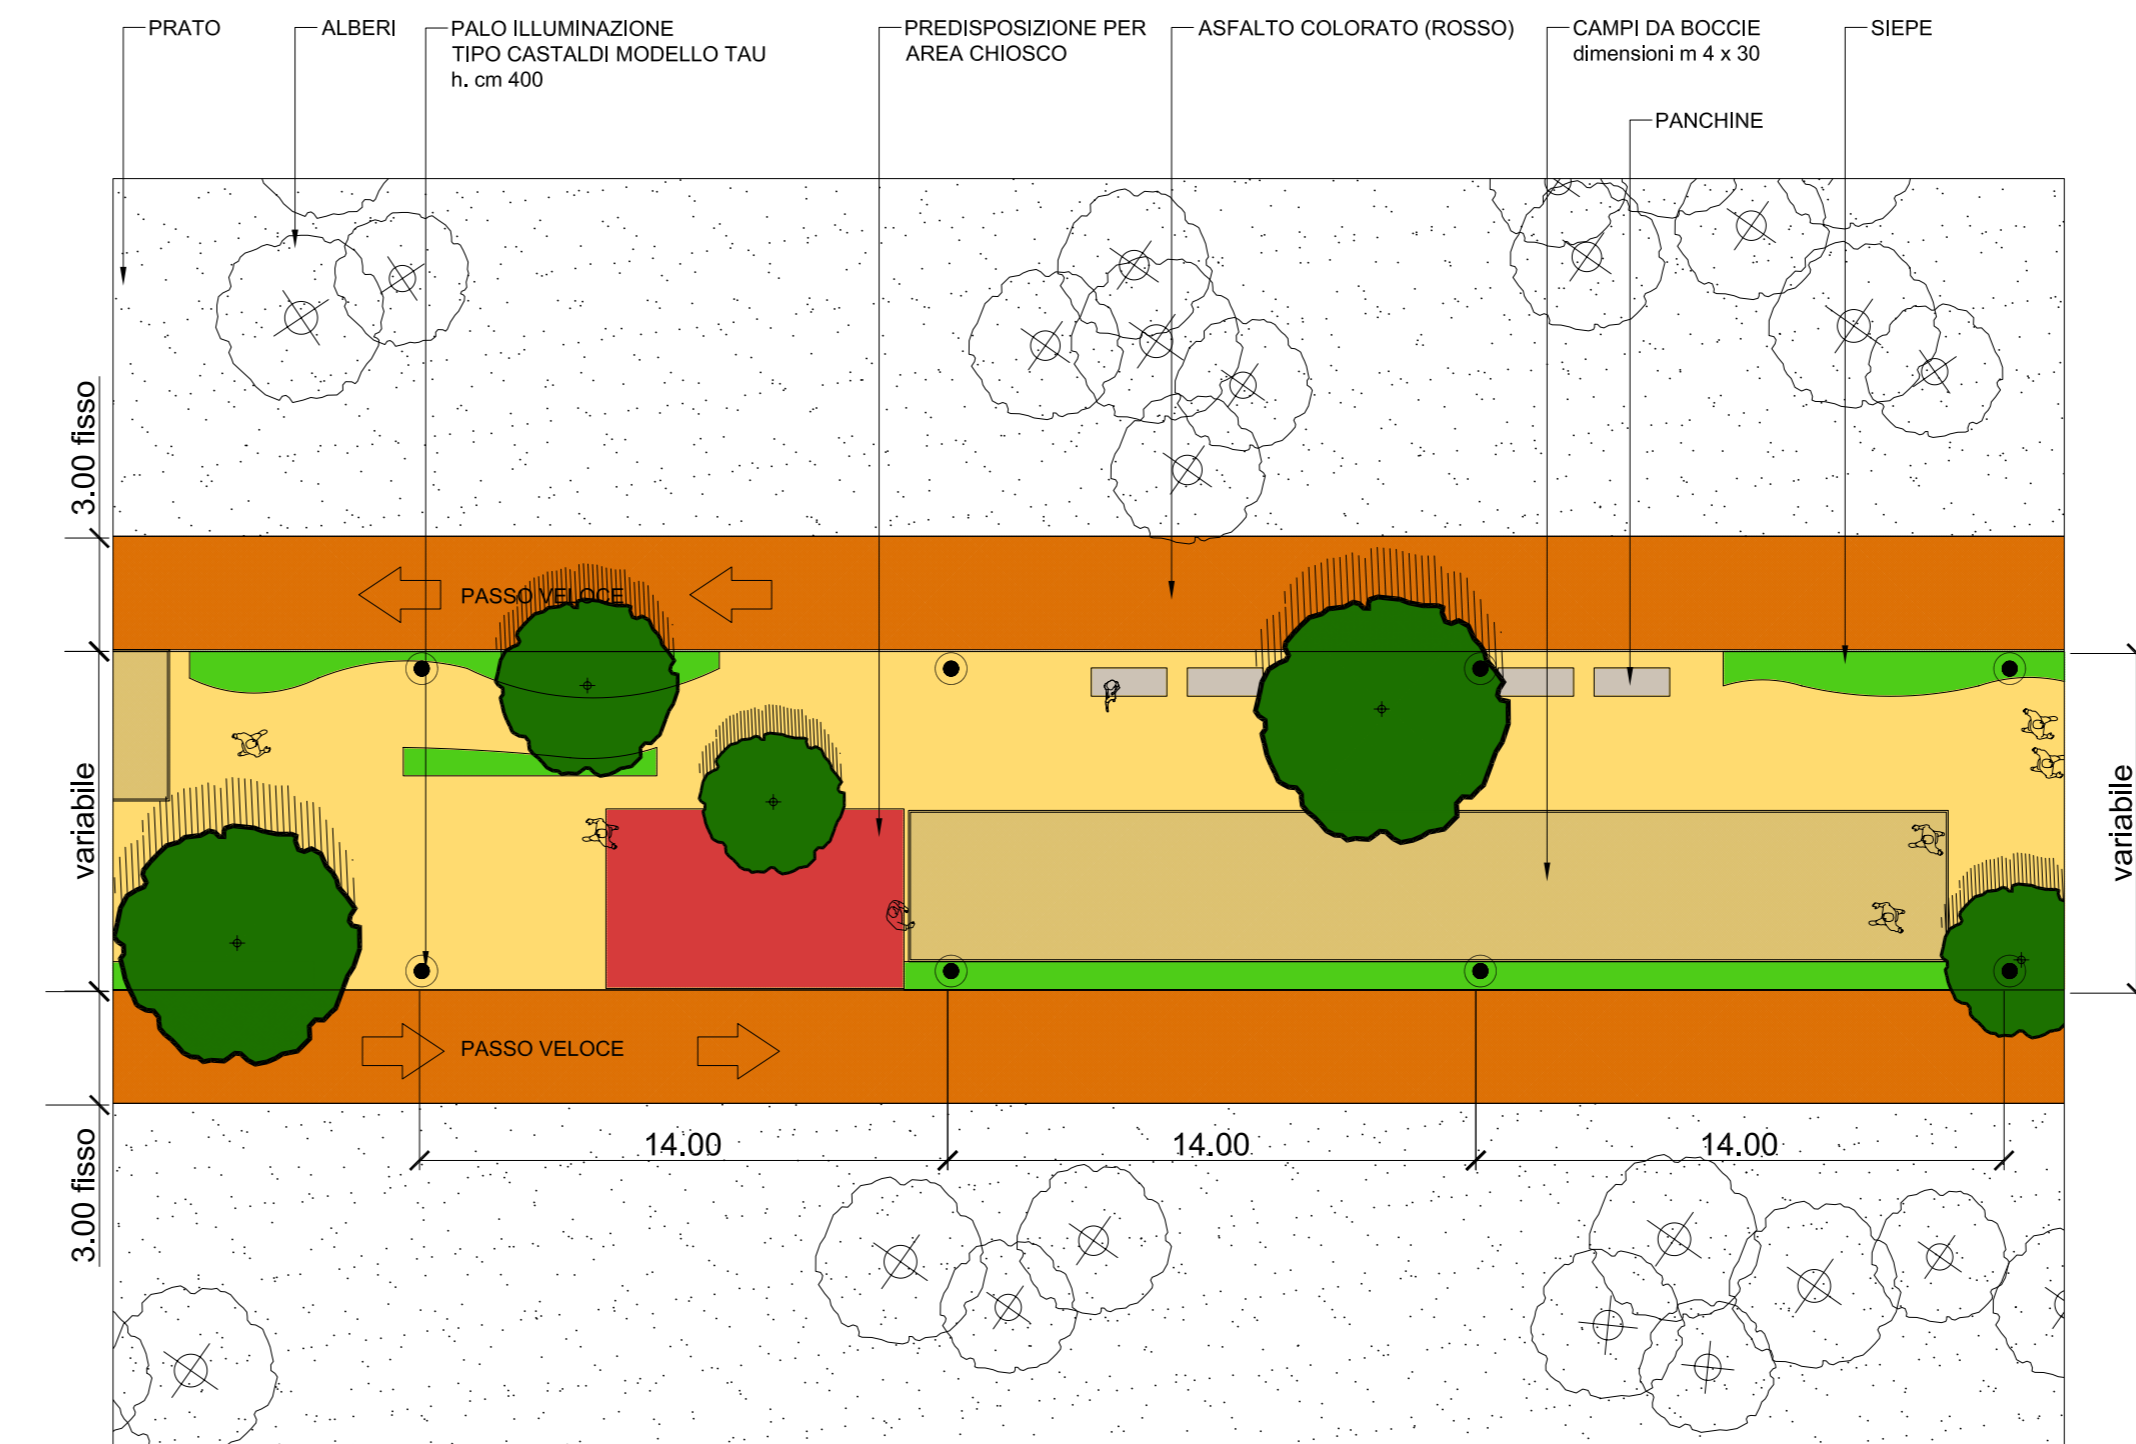


1c Pianta schematica tratto tipo C
scala 1:200

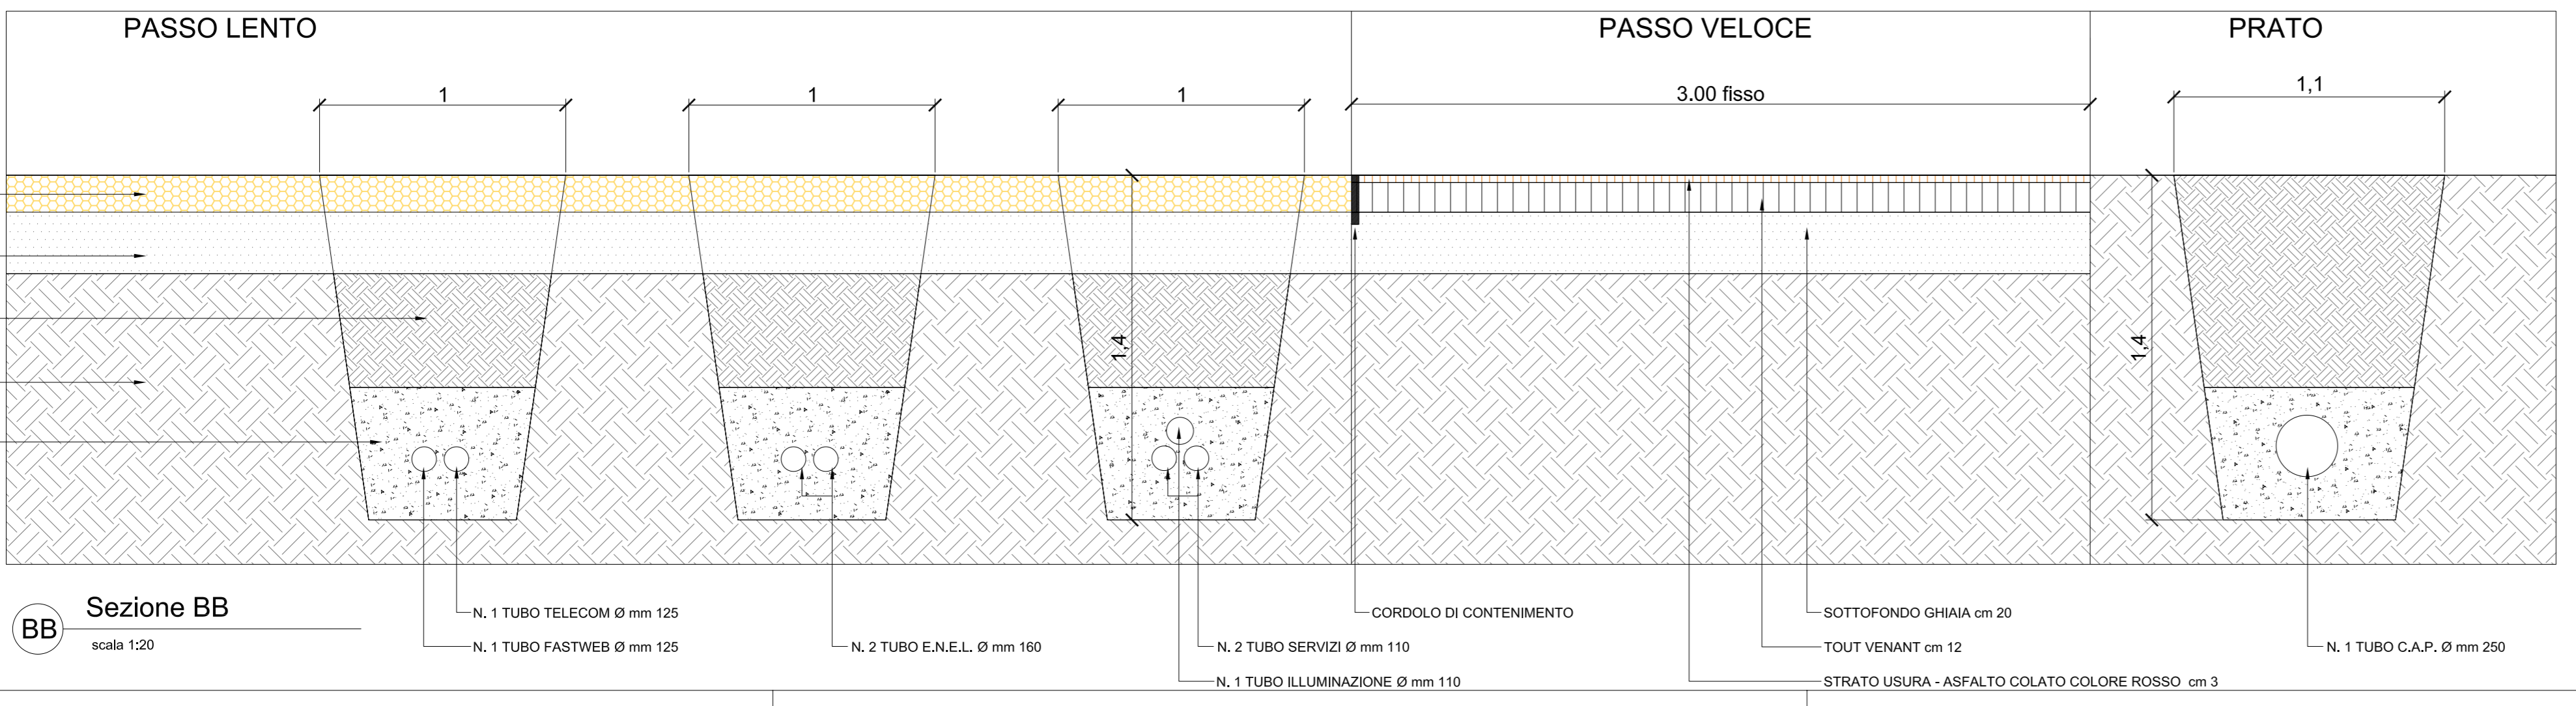

BB Sezione BB
scala 1:20

N.B. Lo spazio pedonale è di larghezza variabile con andamento sinuoso

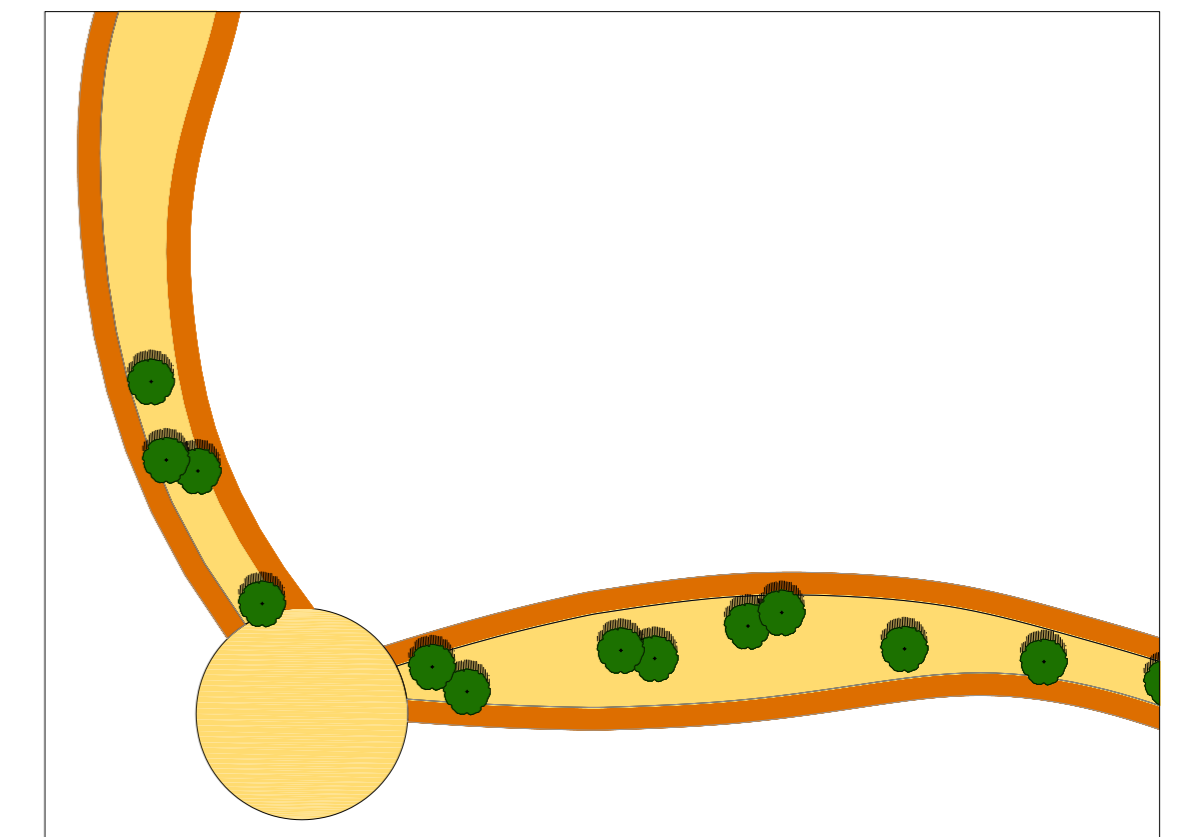

1 Pianta - andamento sinuoso del corso
scala 1:1000

COMMITTENTE	INIZIATIVE S.r.l. Via XXII Ottobre, 12 - GENOVA
-------------	--

PROGETTO	P.I.I. art. 87 - L.R. 12/2005 - "CENTROPARCO LOTTO 1"
----------	---

IL COMMITTENTE	
----------------	--

L'IMPRESA	
-----------	--



Tav. n°	5.2.0	Descrizione : OPERE DI INTERESSE PUBBLICO	ELABORATO
		SCHEMI CORSO CENTROPARCO	N° PRATICA 2000/op N° PROGETTO 3/69 SCALA 1:100 - 1:200 - 1:1000

Rev.	Data	Descrizione	Emesso	Approvato
00	01/08/2007	Prima emissione	AG&P	
01	10/09/2007	Aggiornamento	AG&P	
02	20/09/2007	Aggiornamento	AG&P	
03				
04				
05				

 Paolo p.i. Liberali <small>PROGETTAZIONE IMPIANTI ELETTRICI E CONSULENZA TECNICA</small> <small>Tel. 0341-28.67.90 Fax 0341-35.14.75 e-mail: liberaldipi@liberaldipi.it</small>	 AG&P <small>Architettura dei Giardini e del Paesaggio</small> <small>Milano via Savona 50 E-mail: posta@ag&p.it I-20144 tel. +39 0242290252 www. agep.it fax +39 0242290584</small>
 salvioni & mauri <small>STUDIO TECNICO ASSOCIATO INGEGNERIA DEGLI IMPIANTI</small> <small>23807 Merate (Lecco) Via Grandi 85 (039) 928.50.50 (039) 598.17.74 Fax: E-MAIL: info@salvionimauri.it</small>	 Tau s.r.l. Trasporti e Territorio <small>Milano Via Ostavia, 18/7 20134</small> <small>www. tau.com E-mail: studio@tau.com fax: +39 0226417968</small>

 STUDIO DI ARCHITETTURA GIACOMO COCOZZA <small>Via Tartaglia 11 - 20154 Milano</small> <small>tel. : +39/2/33100101 - fax : +39/2/33614705 e-mail: info@studiococozza.it</small>	Studio con Sistema Qualità certificato UNI EN ISO 9001:2000 <small>Certificato n° SQ051953 rilasciato da CSICERT</small>
--	--