


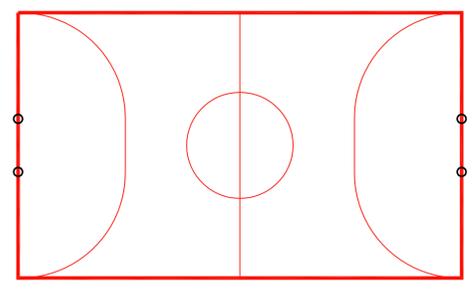


Legenda

- Pavimentazione colore 1: campi gioco
- Pavimentazione colore 2: extracampo (valido per tutti i campi gioco)
- Pavimentazione colore 3: pista atletica
- Pavimentazione colore 4: attività accessorie
- Sabbia per salto in lungo
- Prato
- Cordoli in cls, sezione cm 12x25
- Predisposizione per porte e reti con bussola Ago Sport
- Segnatura aree e corsie, spessore cm 5
- Predisposizione per struttura canestri plinti m 1x1x1 con bussola Ago Sport


CALCIO A CINQUE (MINIMO OMOLOGABILE) m 25x15




N. 2 CAMPI PALLAVOLO (OMOLOGABILE) m 18x9

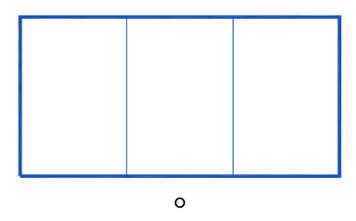


BASKET (NON OMOLOGABILE) m 26x14

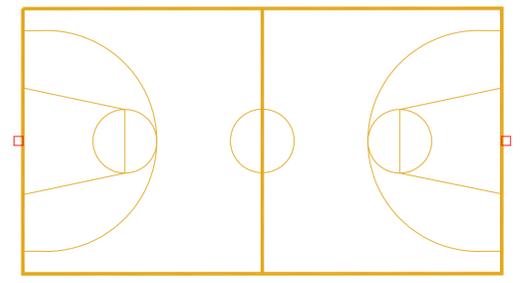

2 Schema campi da gioco
scala 1:200

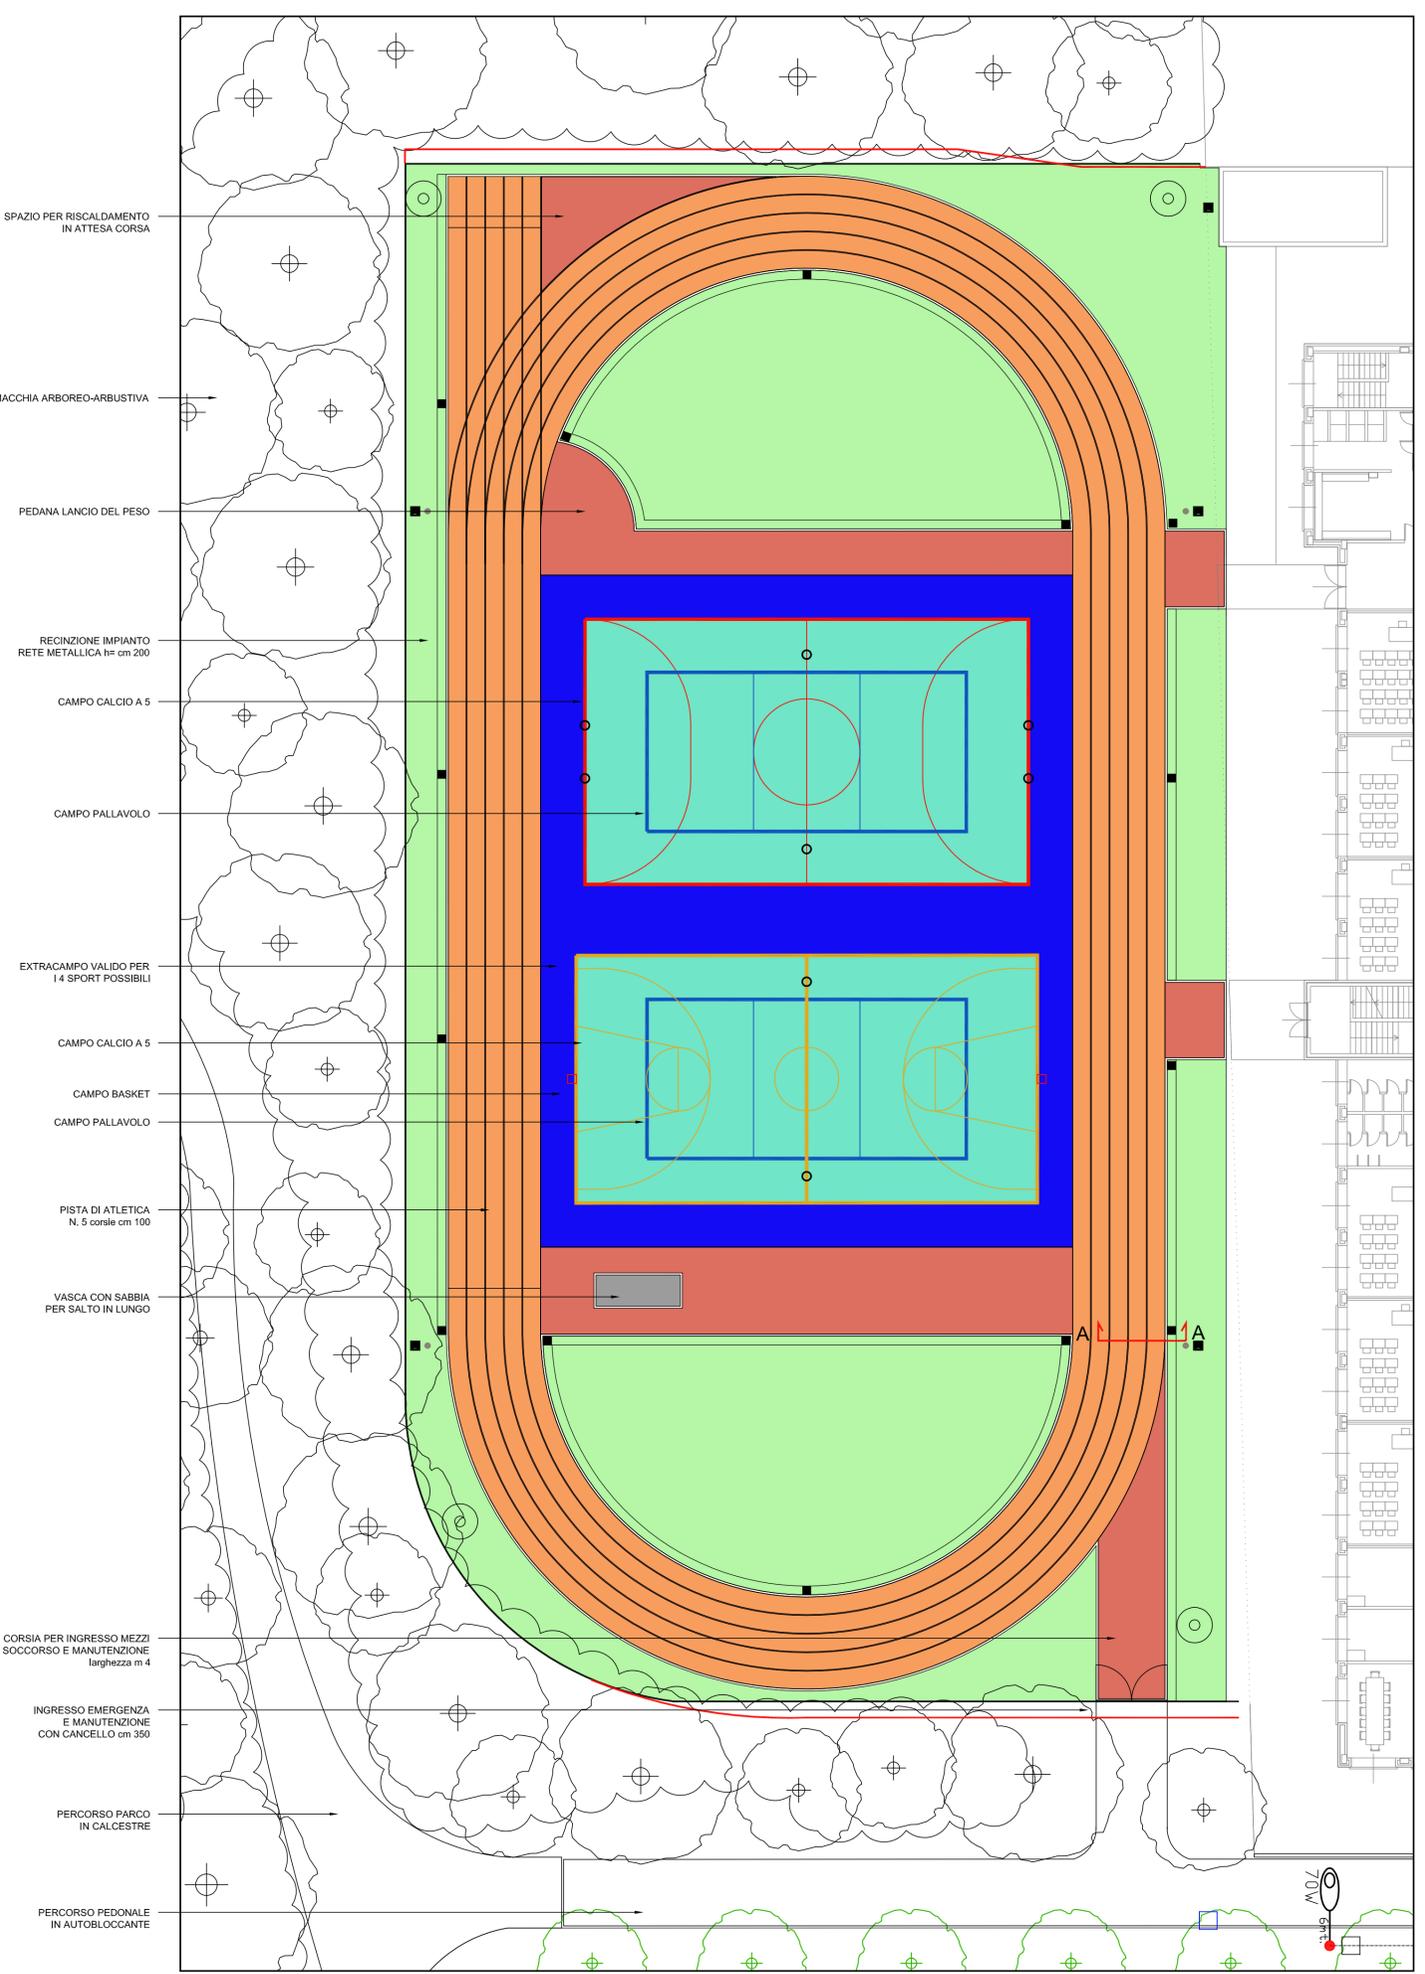

1 Planimetria
scala 1:200

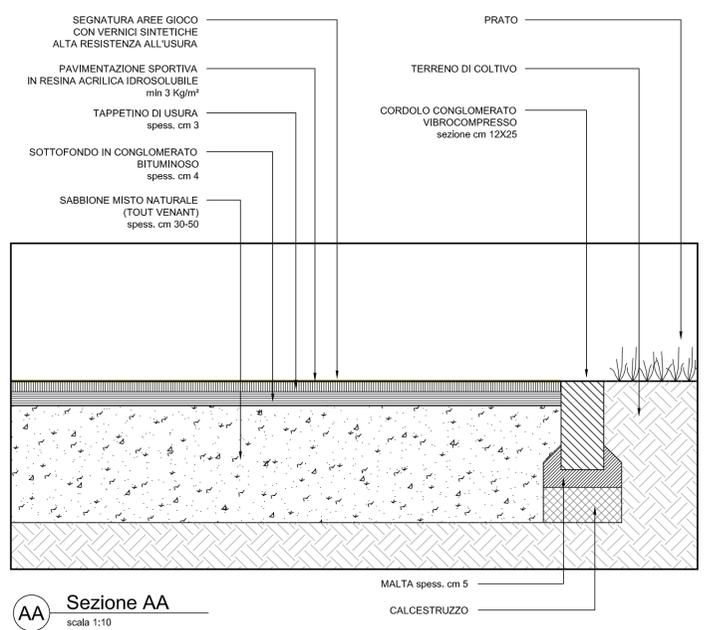

AA Sezione AA
scala 1:10

COMMITTENTE **CENTRO PARCO SEGRATE S.r.l.**
Via Manzoni, 43 - 20100 - Milano

PROGETTO **COMUNE DI SEGRATE**
PROGETTO ESECUTIVO OPERE PUBBLICHE
Via Roma / Via XXV Aprile - Segrate - MILANO

IL COMMITTENTE

L'IMPRESA



Tav. n°	Descrizione:	ELABORATO
1.0.0	CAMPO SPORTIVO	N° PRATICA 12000/op N° PROGETTO 3/69 SCALA 1:200

Rev.	Data	Descrizione	Emesso	Approvato
00	11-10-07	PRIMA EMISSIONE	11-10-07	
01	19-10-07	AGGIORNAMENTO	19-10-07	
02	25-10-07	AGGIORNAMENTO	25-10-07	
03	31-10-07	AGGIORNAMENTO	31-10-07	
04	20-05-08	AGGIORNAMENTO	20-05-08	
05	22-05-08	AGGIORNAMENTO	22-05-08	

Paolo p.i. Liberali
Architettura dei Giardini e del Paesaggio
Milano Via Savona 50
www. agep.it
fax: +39 0242290584
I-20144
E-mail: posta@agep.it
tel.: +390242290262

salvioni & mauri
STUDIO TECNICO ASSOCIATO INGEGNERIA DEGLI IMPIANTI
23807 Merate (Lecco) Via Grandi 85
Telefono: (039) 928.50.50
Fax: (039) 598.17.74
E-MAIL: info@salvionimauri.it

STUDIO DI ARCHITETTURA GIACOMO COCOZZA
Via Tartaglia 11 - 20154 Milano
tel. : +39/2/33100101 - fax : +39/2/33614705 e-mail: info@studiococozza.it
COLLABORATORI: G. Bellavista - M. Cocozza - L. Cocozza - D. De Rosa - S. Fanelli - M. Frigerio - M. Gonizzi - R. Nicolato - M. Piccini
Studio con Sistema Qualità certificato UNI EN ISO 9001:2000
Certificato n° SQ051953 rilasciato da CSICERT