Filare di Pioppi da abbattere e sostituire

A Filare di Pioppi

Magnolia trapiantata

B Magnolia

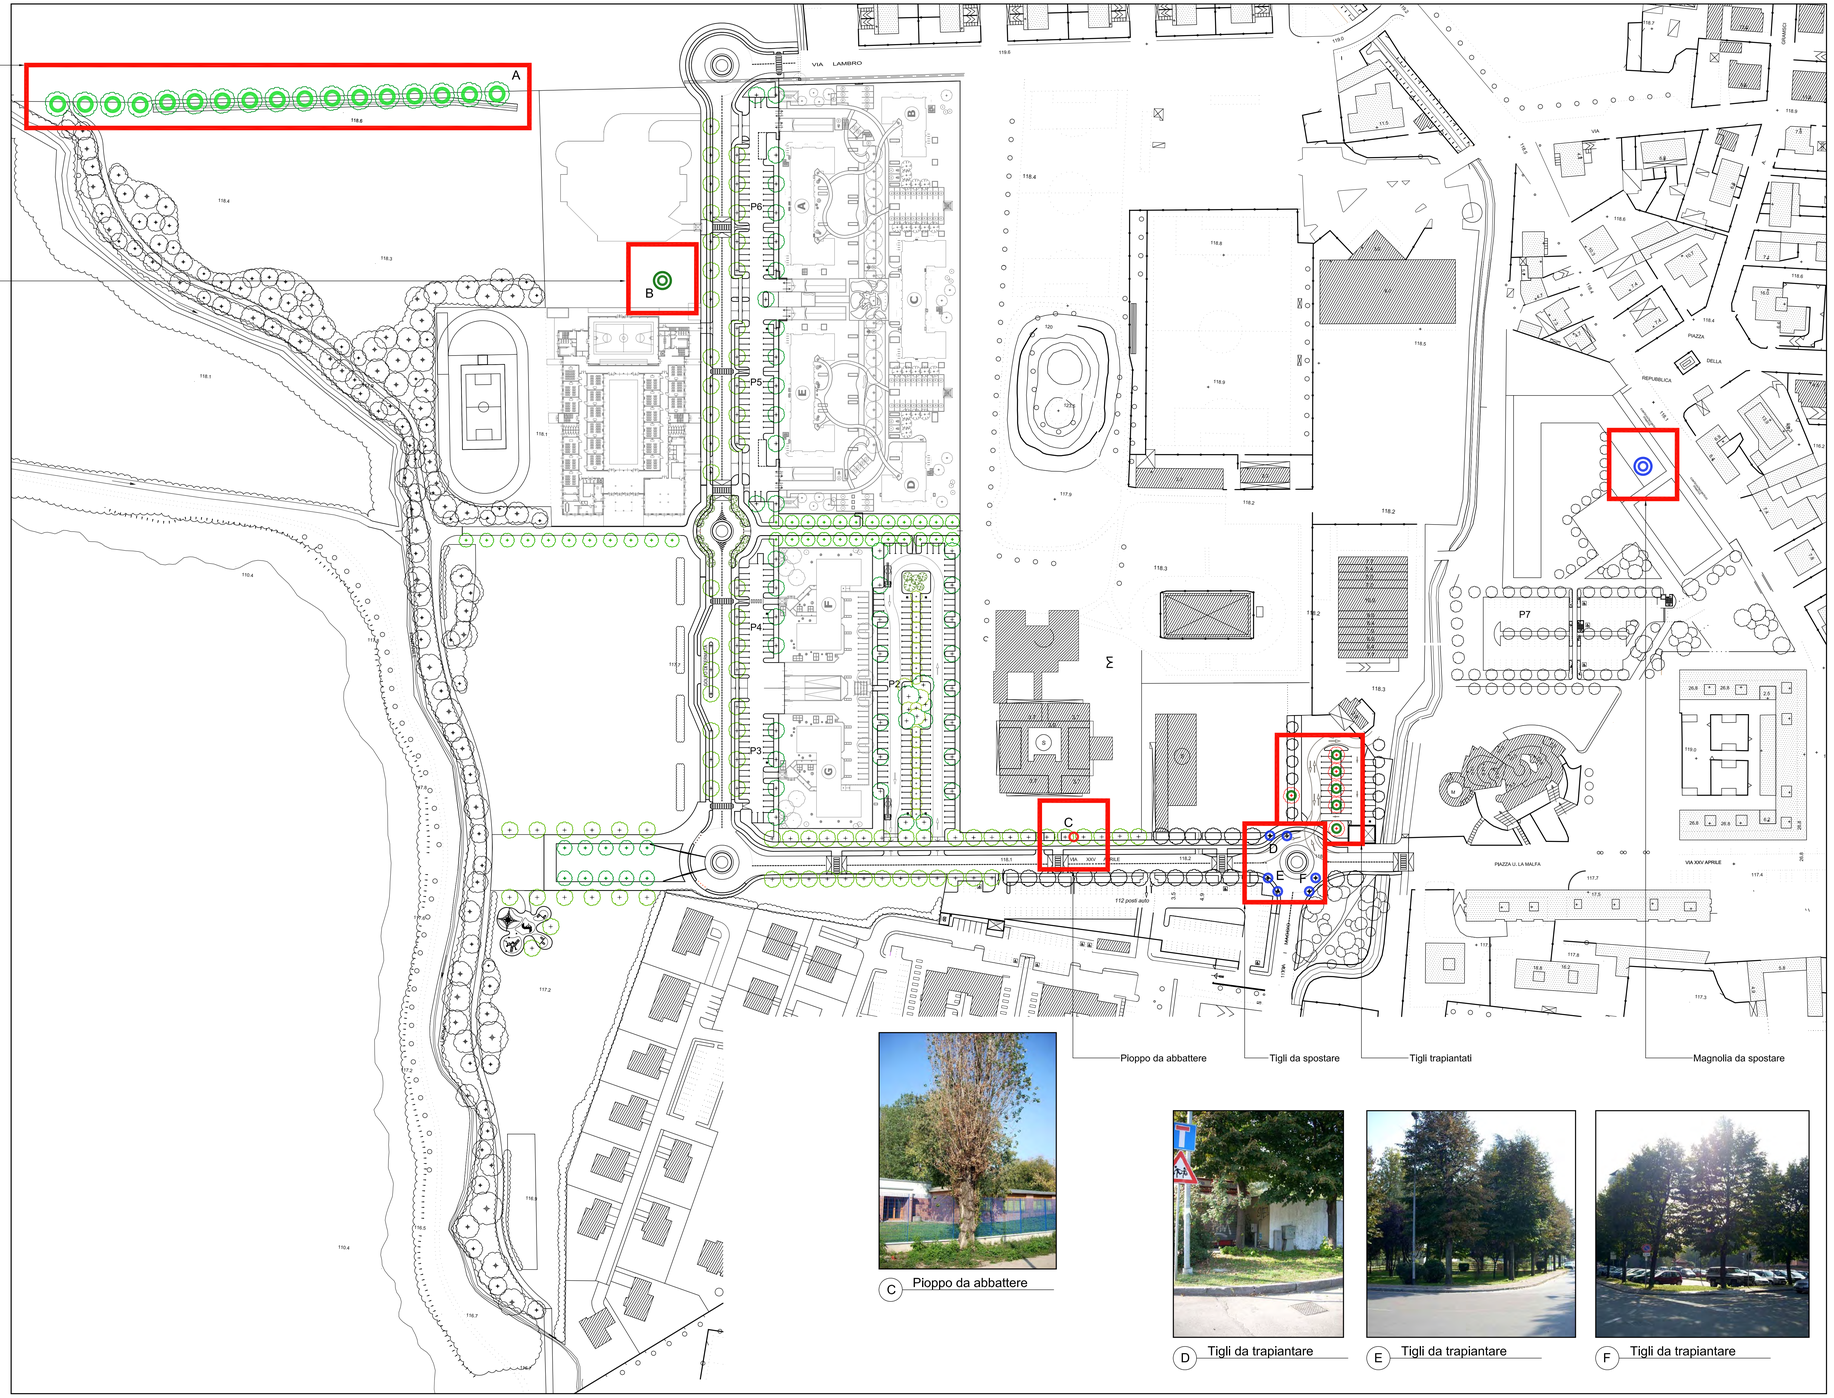

1 Planimetria generale

scala 1:1000

C Pioppo da abbattere

D Tigli da trapiantare

E Tigli da trapiantare

F Tigli da trapiantare

Legenda

- Pioppi da abbattere e sostituire (n. 17)
- Pioppo da abbattere (n.1) sostituito con Tiglio nuovo filare
- Tigli da spostare (n. 6)
- Tigli trapiantati (n. 6)
- Magnolia da spostare (n. 1)
- Magnolia trapiantata (n. 1)

Trapianto alberature

NOTE

Il trapianto verrà eseguito attraverso una serie di fasi che si possono così schematizzare:

- preparazione della buca d'impianto con sparginento nell'interfaccia tra buca e zolla di fertilizzante specifico in quantità idonee;
- preparazione della pianta attraverso una potatura di riduzione, rimozione dei rami soprannumerari o di ostacolo alla fase operativa. Il fusto dovrà essere protetto fino al castello con cannucce di bamboo e legacci di canapa. La zolla del diametro di 3 metri, dovrà avere un altezza di 100/150 cm ;
- prellevo, sollevamento della zolla e posa nella nuova sede. In questa fase le ferite inferte alle radici, dovranno essere disinfettate con sali di rame;
- ancoraggio della pianta con cavi di acciaio;
- riempimento della buca con terra miscelata a torba concimata, con l'aggiunta di ormoni e micorrize, per stimolare la formazione di capillari e contenere la crisi di trapianto;
- realizzazione di un tornello e prima bagnatura.

Negli anni successivi al trapianto si dovranno prevedere:

- bagnatura da aprile ad ottobre con un minimo di 12 interventi anno (250 litri per operazione);
- estirpazione della vegetazione che si sviluppa nell'area sottochioma;
- controllo dei tiranti ed eventuali sigillature con terriccio delle zone di assestamento;
- ripristino definitivo e rimozione dei tiranti dopo 36 mesi.

COMMITTENTE	CENTRO PARCO SEGRATE S.r.l. Via Manzoni, 43 - 20100 - Milano
PROGETTO	COMUNE DI SEGRATE PROGETTO ESECUTIVO OPERE PUBBLICHE Via Roma / Via XXV Aprile - Segrate - MILANO
IL COMMITTENTE	
L'IMPRESA	

Tav. n° 3.5.0	Descrizione: ABBATTIMENTI-TRAPIANTI	ELABORATO N° PRATICA 2000/op N° PROGETTO 3/69 SCALA 1:1000

Rev.	Data	Descrizione	Emesso	Approvato
00	16-10-07	PRIMA EMISSIONE	16-10-07	
01				
02				
03				
04				
05				

Paolo p.i. Liberali
PROGETTAZIONE IMPIANTI ELETTRICI E CONSULENZA TECNICA
e-mail: liberali@tin.it

AG&P
Architettura dei Giardini e del Paesaggio
Milano Via Savona 50 I-20144
www. agep.it E-mail: posta@agep.it
fax: +39 0242290584 tel.: +390242290252

salvioni & mauri
STUDIO TECNICO ASSOCIATO INGEGNERIA DEGLI IMPIANTI
23807 Merate (Lecco) Via Grandi 85
Telefono: (039) 928.50.50
Fax: (039) 598.17.74
E-MAIL info@salvionimauri.it

STUDIO DI ARCHITETTURA GIACOMO COCOZZA
Via Tartaglia 11 - 20154 Milano
tel. : +39/2/33100101 - fax : +39/2/33614705 e-mail: info@studiococozza.it
COLLABORATORI: G. Bellavista - M. Cocozza - L. Cocozza - D. De Rosa - S. Fanelli - M. Frigerio - M. Gonizzi - R. Nicolato - M. Piccini

Studio con Sistema Qualità certificato UNI EN ISO 9001:2000
Certificato n° SQ051953 rilasciato da CSICERT