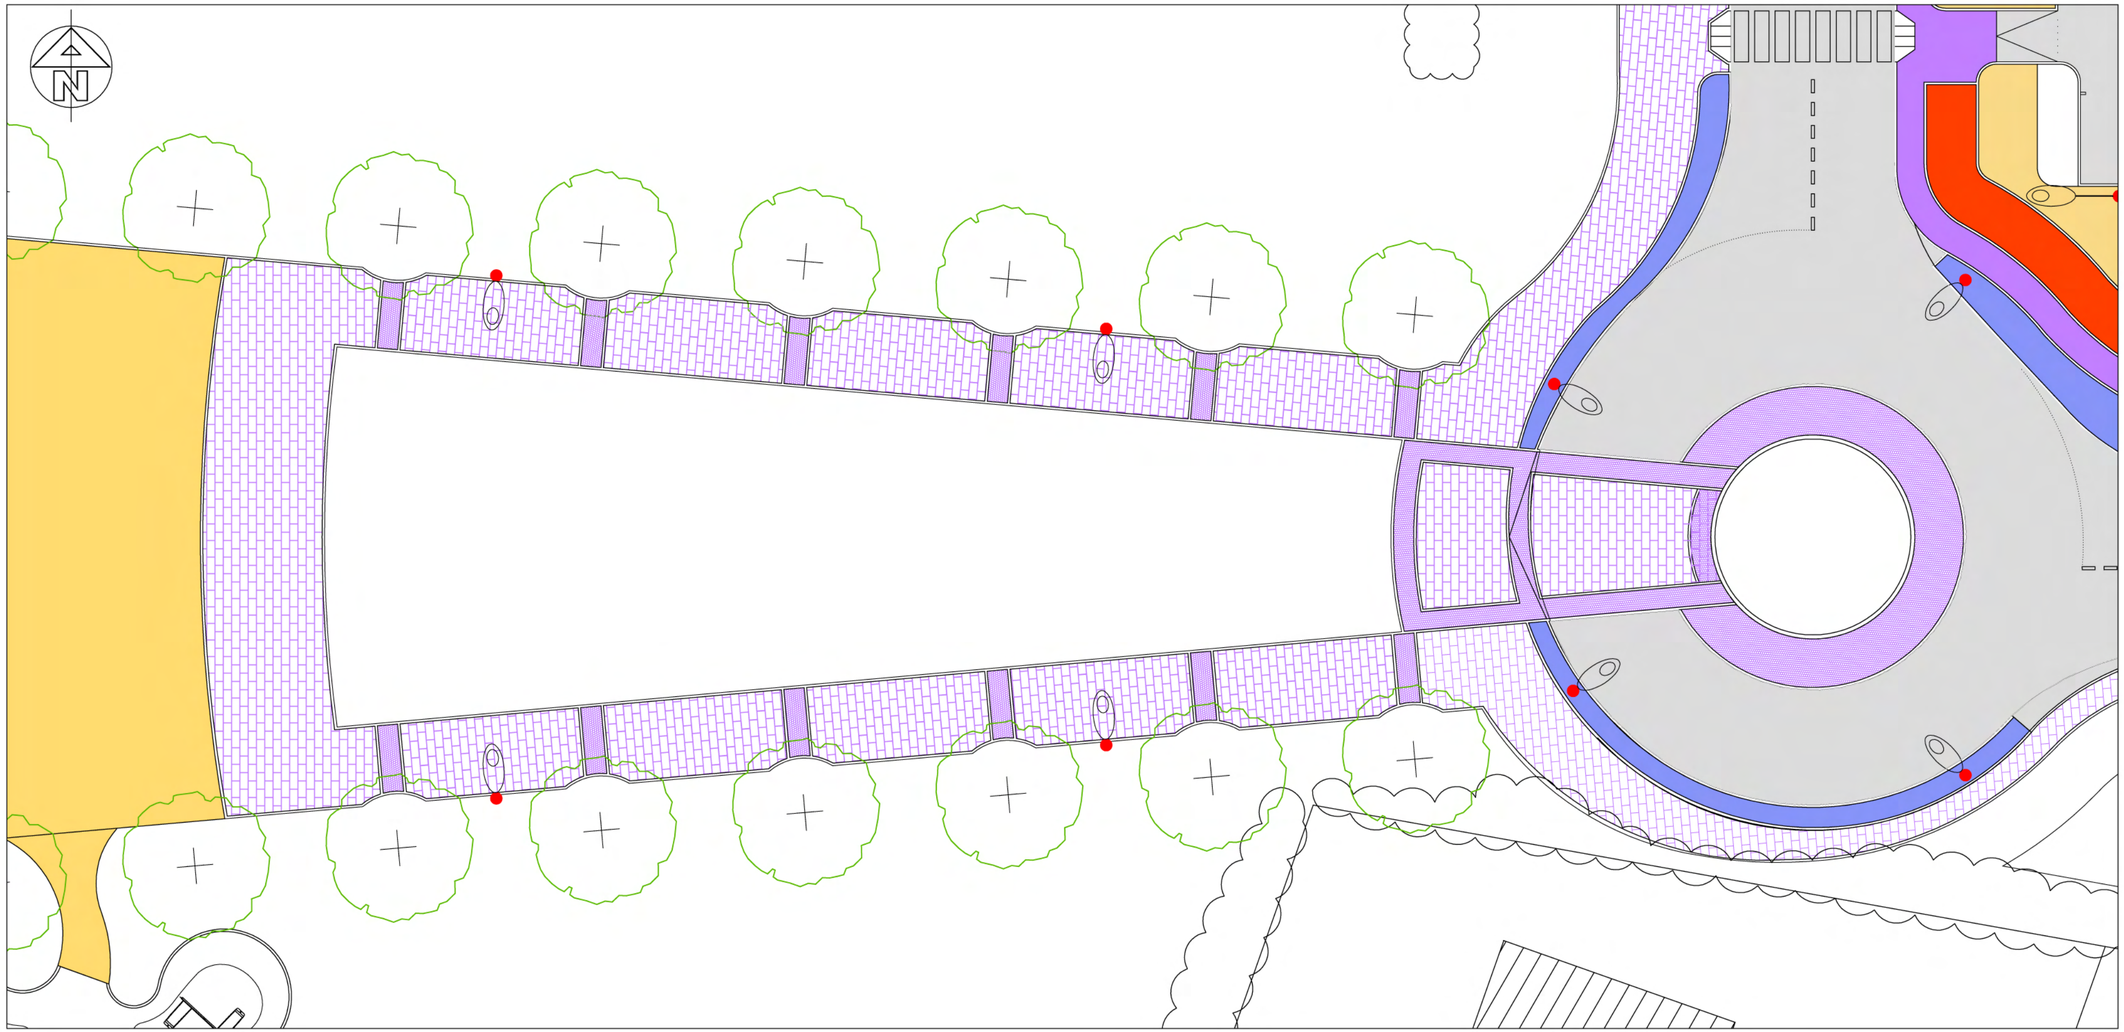

Legenda simboli

PAVIMENTAZIONI

- Piastrelle di porfido
- Cubetti di porfido
- Autobloccante
- Asfalto

1 Planimetria

scala 1:200