




LEGENDA


- AREA RESIDENZIALE
- AREA COMMERCIALE / DIREZIONALE / RICETTIVO ALBERGHIERA
- AREE BOSCHIVE ESISTENTI
- PRATI
- MACCHIE ARBOREE - ARBUSTIVE
- MACCHIE FIORITE
- SIEPE FIORITA
- AIUOLA SPARTITRAFFICO CON TAPPEZZANTI
- ALBERI
- PERCORSO CICLABILE IN ASFALTO COLORATO DI ROSSO
- PAVIMENTAZIONE IN CALCESTRE
- PISTA CICLABILE IN AUTOBLOCCANTI
- PISTA PEDONALE IN AUTOBLOCCANTI
- PAVIMENTAZIONE IN ASFALTO
- ATTRAVERSAMENTI IN PORFIDO
- PONTE IN LEGNO
- CORSI D'ACQUA
- AREA GIOCHI
- AREA CANI

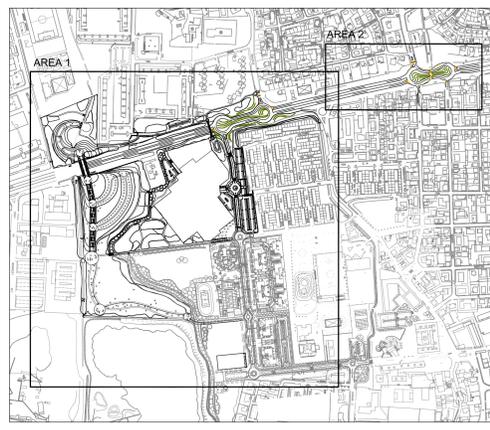

3 Key plan
fuori scala



1 Planimetria - Area 2
scala 1:1000

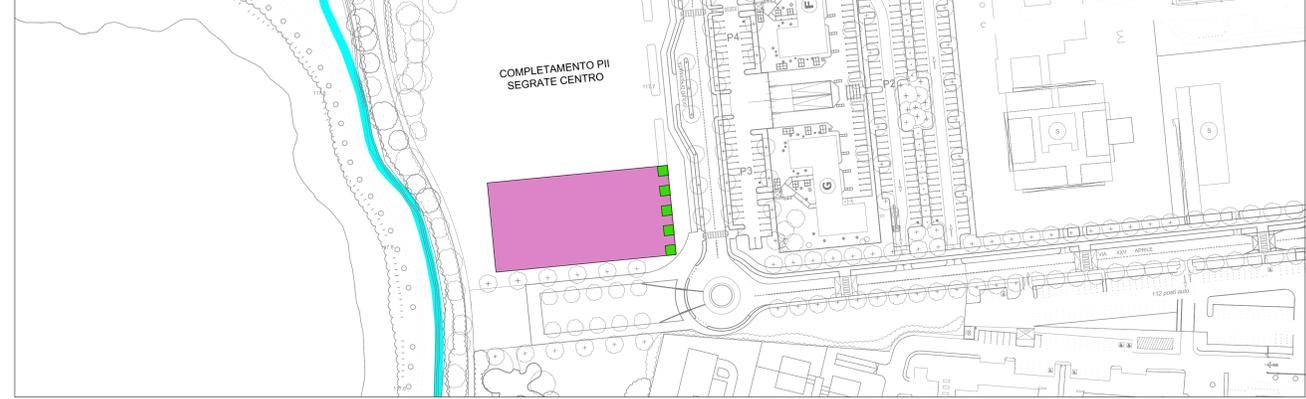

2 Planimetria - Area 1
scala 1:1000

COMMITTENTE		INIZIATIVE S.r.l. Via XXII Ottobre, 12 - GENOVA	
PROGETTO		P.I.I. art. 87 - L.R. 12/2005 - "CENTROPARCO LOTTO 1"	
IL COMMITTENTE			
L'IMPRESA			
Tav. n°	5.1.0	Descrizione	ELABORATO
		OPERE DI INTERESSE PUBBLICO STUDIO DI INSERIMENTO URBANISTICO INQUADRAMENTO GENERALE	N° PRATICA: 2000/05 N° PROGETTO: 3/89 SCALA 1:1000
Rev.	Data	Descrizione	Emesso
00	01/08/2007	Prima emissione	AG&P
01	10/09/2007	Aggiornamento	AG&P
02	20/09/2007	Aggiornamento	AG&P
03			
04			
05			
Paolo p.i. Liberali <small>INGEGNERE ARCHITETTO COLLABORATORE TECNICO</small> Via Garibaldi 15 - 00187 Roma - Tel. 06/4781155 - Fax 06/4781154 - e-mail: liberali@liberali.it		AG&P <small>Architettura del Giardini e del Paesaggio</small> Milano via Savona 50 - E-mail: posta@agp.it I-20144 - Tel. +39 0242292202 www.agp.it - Fax +39 0242292054	
Studio Tecnico Associato Ingegneria degli Impianti <small>23807 Merate (Lecco) - Via Grandi 85</small> Telefono: (039) 902.00.00 Fax: (039) 998.17.74 E-MAIL: info@studioimpianti.it		TAU <small>Tau s.r.l. Trasporti e Territorio</small> Milano Via Oslavia, 187 - 20134 www.tau.com - E-mail: studio@tau.com Tel. +39 0226417968	
STUDIO DI ARCHITETTURA GIACOMO COCOZZA Via Tartaglia 11 - 20154 Milano tel. : +39/2/33100101 - fax : +39/2/33614705 e-mail: info@studiococozza.it			
COLLABORATORI: G. Bellavista - M. Cocozza - L. Cocozza - D. De Rosa - M. Frigerio - M. Gonizzi - R. Nicolato - M. Piccini			
Studio con Sistema Qualità certificato UNI EN ISO 9001:2000 Certificato n° SQ051953 rilasciato da CSICERT			