


PRATO

AREA TOTALE PRATO ESTERNO m² 1040

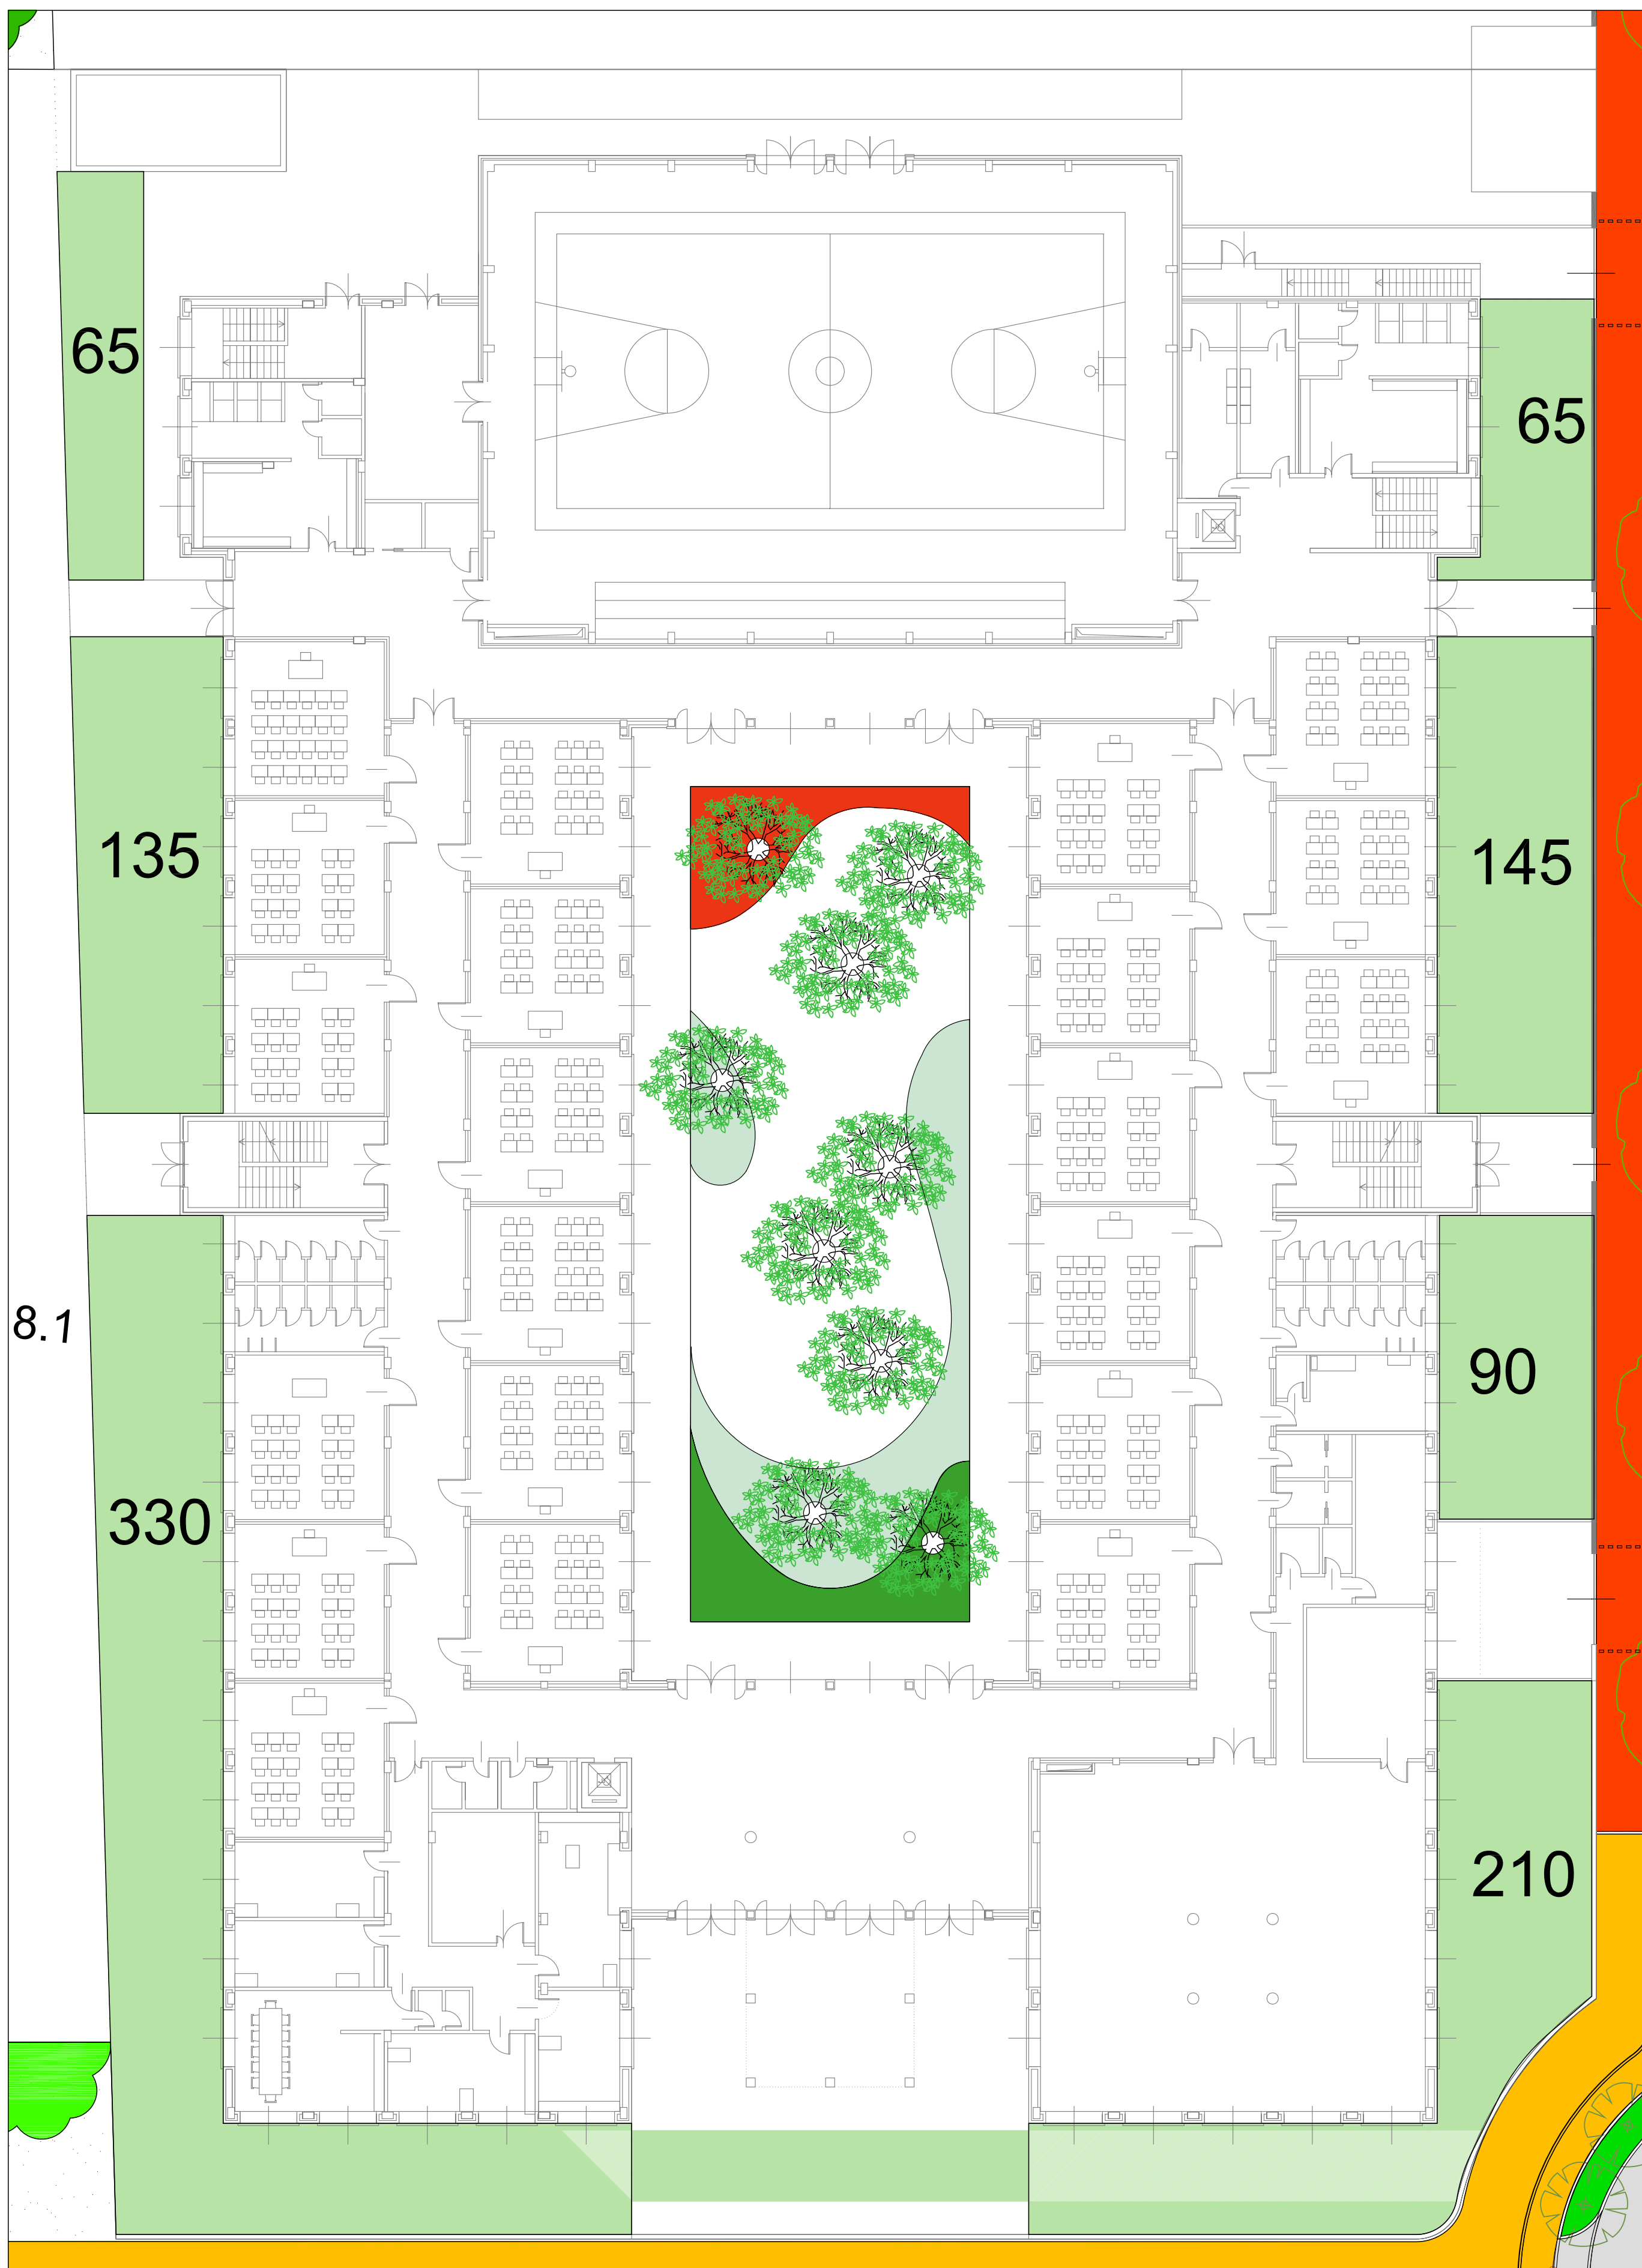

8.1

65

65

135

145

90

330

210

1 Planimetria generale

scala 1:200

### modifiche

Indice	data	oggetto	disegnato da visto		
A	10.05.2007	prima emissione	PP	PV	ok

DISEGNATO DA: PP

INDICE FILE: COC08\_1.1.0\_001.dwg

DATA: 10.05.2007

### note

**progetto: NUOVA SCUOLA MEDIA**  
comune: Segrate(MI)

committente  
**STUDIO COCOZZA**

oggetto  
**Sistemazione esterna**

contenuto disegno  
**planimetria**

scala  
**1:100**

n° tavola

COC08 **1.1.0**



Milano via Savona 50  
I-20144  
tel. +39 0242290252  
fax +39 0242290584  
www. agep.it  
E-mail: posta@agep.it

**PER APPROVAZIONE**