


Legenda simboli

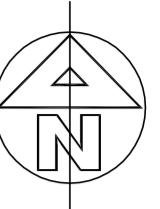


PAVIMENTAZIONI

- Porfido pedonale
- Porfido carrabile
- Autobloccante tipo A
- Asfalto

VEGETAZIONE

- Aiuole con rose
- Prato

- + Tigli trapiantati
- + Alberi esistenti
- + Posizione originaria tigli trapiantati

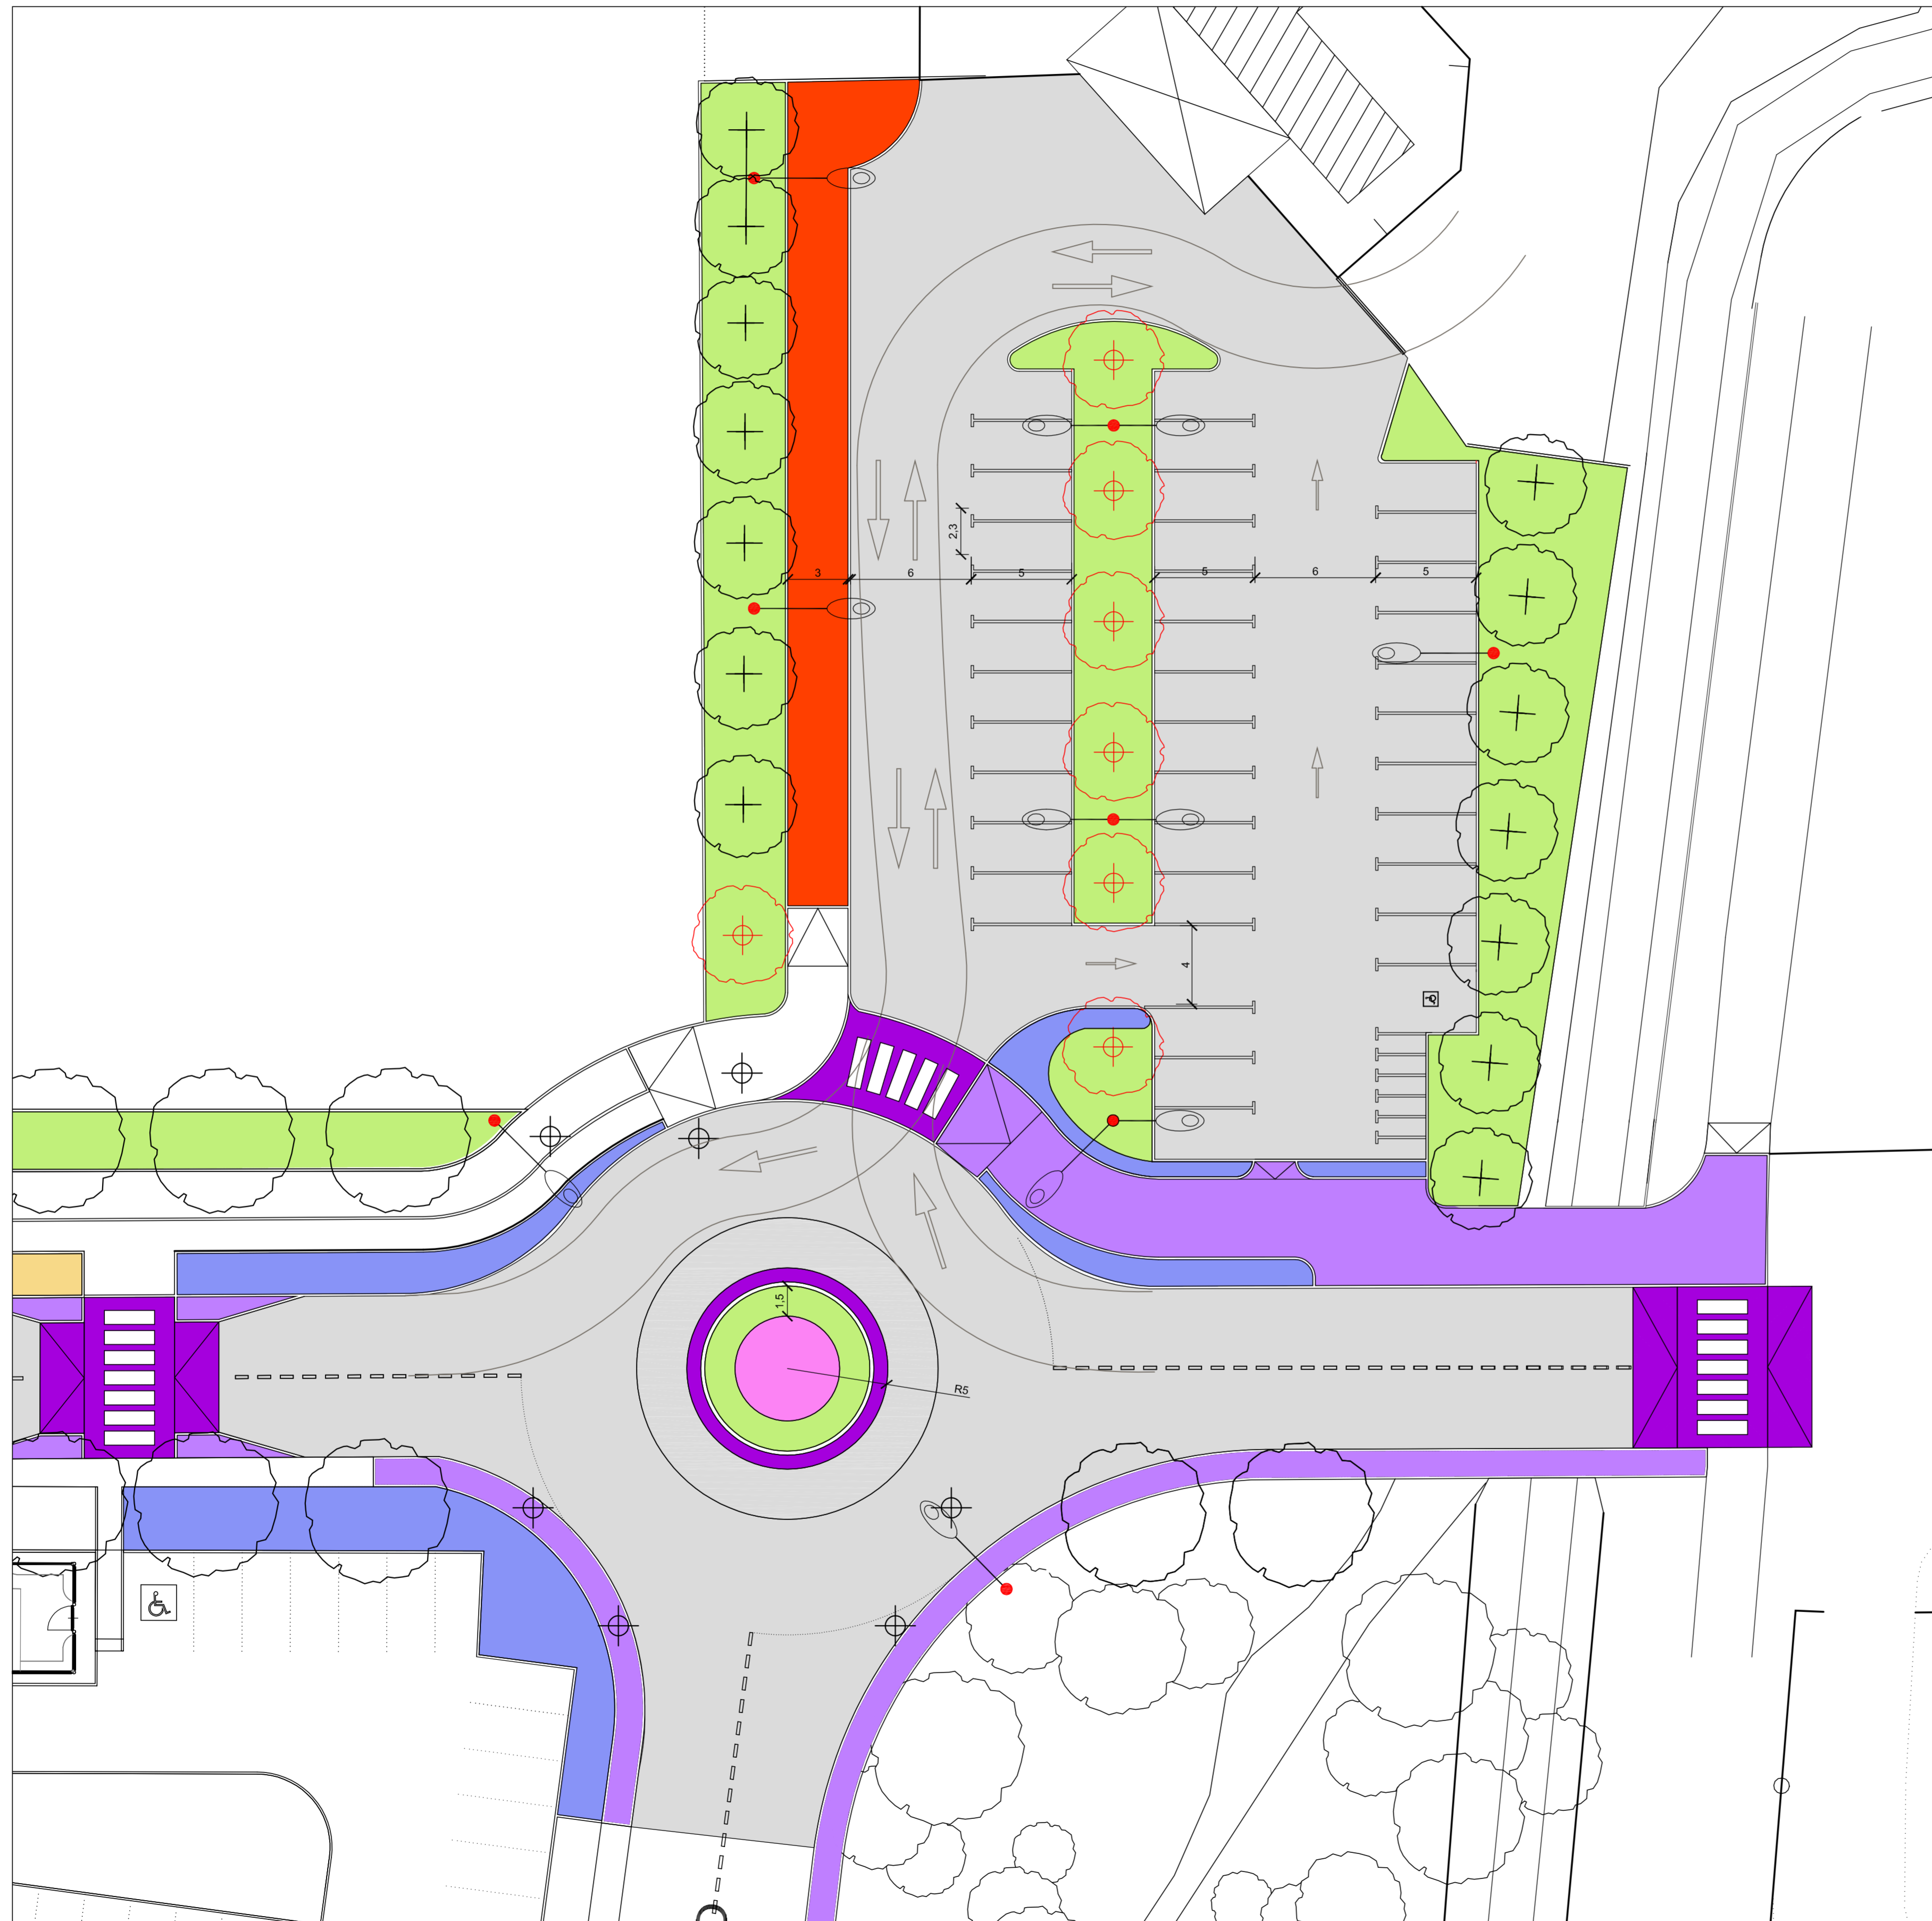

1 Planimetria
scala 1:200

Note: Totale parcheggi n. 38 + 1

COMMITTENTE	CENTRO PARCO SEGRATE S.r.l. Via Manzoni, 43 - 20100 - Milano			
PROGETTO	COMUNE DI SEGRATE PROGETTO ESECUTIVO OPERE PUBBLICHE Via Roma / Via XXV Aprile - Segrate - MILANO			
IL COMMITTENTE				
L'IMPRESA				
Tav. n°	Descrizione:	ELABORATO		
5.6.0	PARCHEGGIO P1 AREA EDICOLA	N° PRATICA 2000/op N° PROGETTO 3/69 SCALA 1:200		
Rev.	Data	Descrizione	Emesso	Approvato
00	28-06-07	PRIMA EMISSIONE	28-06-07	
05	15-10-07	Aggiornamento	15-10-07	
06	25-01-08	Aggiornamento	25-01-08	
07	19-02-08	Aggiornamento	19-02-08	
		AG&P Architettura dei Giardini e del Paesaggio		
Paolo p.i. Liberali <small>PROGETTAZIONE IMPIANTI ELETTRICI E CONSULENZA TECNICA www.agep.it e-mail: liberali@tin.it</small>		Milano Via Savona 50 <small>I-20144 E-mail: posta@agep.it tel.: +390242290252</small>		
salvioni & mauri		23807 Merate (Lecco) Via Grandi 85 Telefono: (039) 928.50.50 Fax: (039) 598.17.74 E-MAIL info@salvionimauri.it		
		STUDIO DI ARCHITETTURA GIACOMO COCOZZA Via Tartaglia 11 - 20154 Milano tel. : +39/2/33100101 - fax : +39/2/33614705 e-mail: info@studiococozza.it		
		COLLABORATORI: G. Bellavista - M. Cocozza - L. Cocozza - D. De Rosa - S. Fanelli - M. Frigerio - M. Gonizzi - R. Nicolato - M. Piccini		
		Studio con Sistema Qualità certificato UNI EN ISO 9001:2000 Certificato n° SQ051953 rilasciato da CSICERT		