


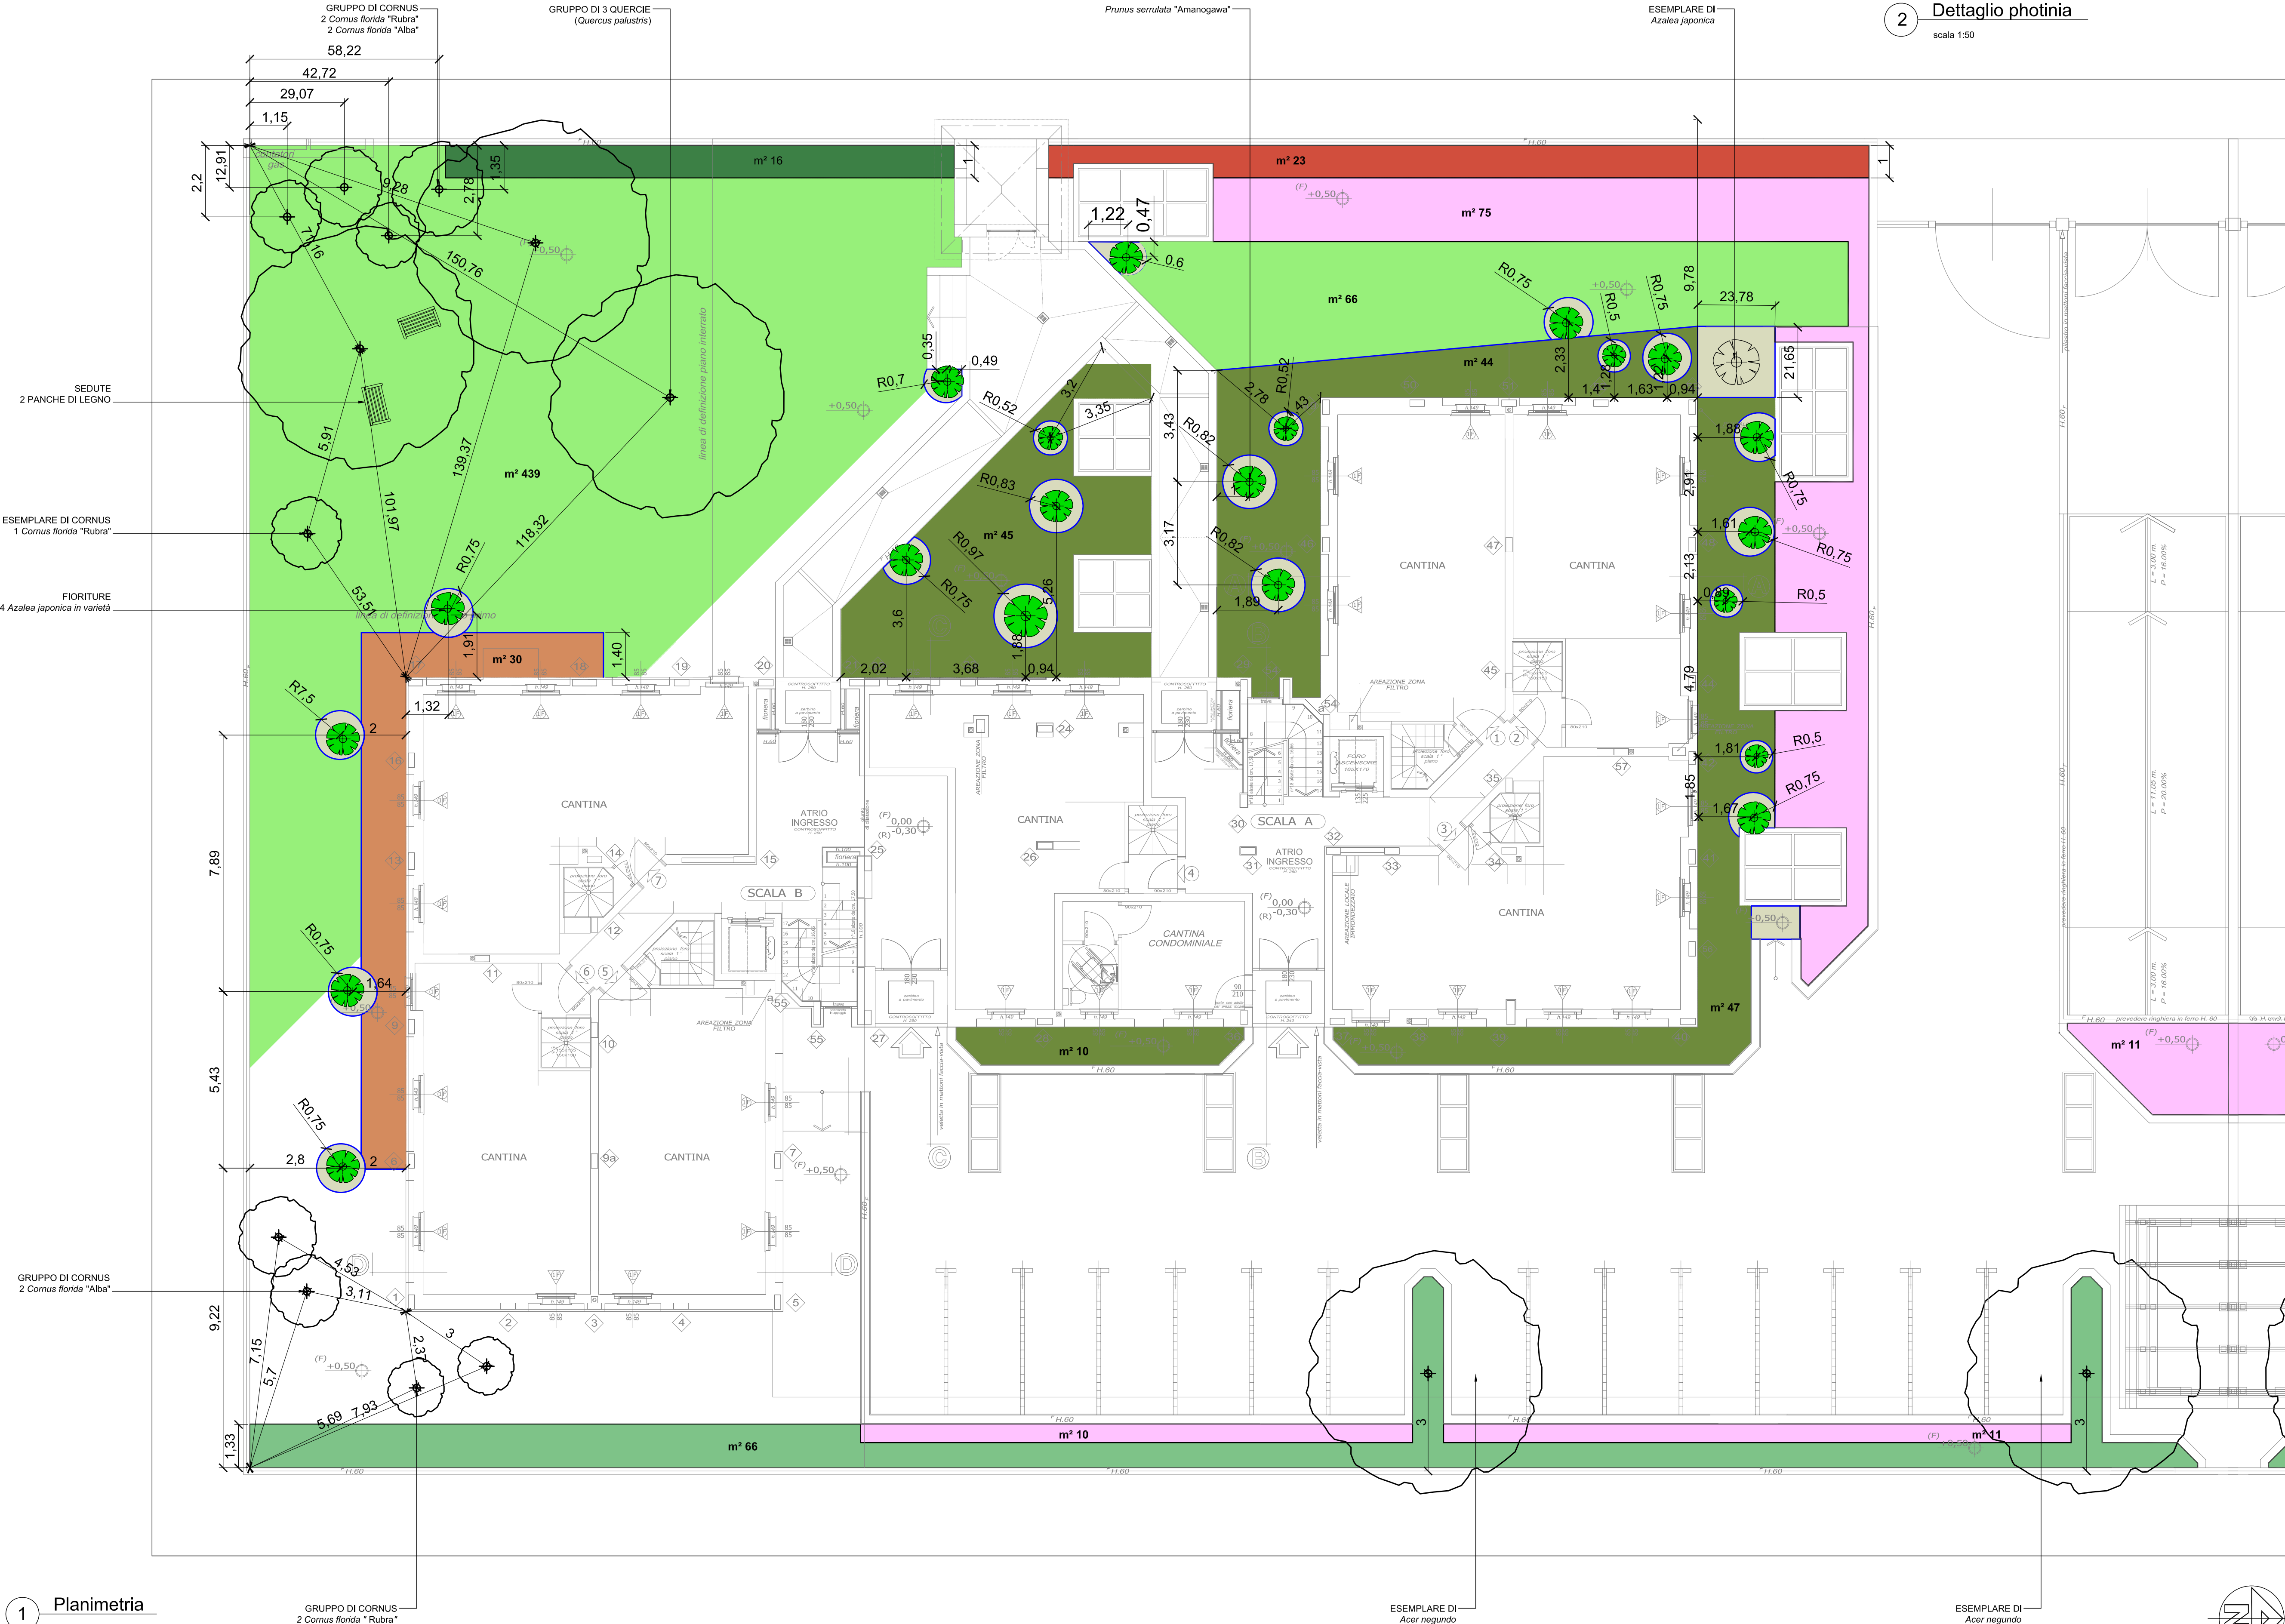

Legenda

- GHIAIA, tipo botticino
totale m² 42
- FASCIA DI FRANTUMATO DI COTTO
totale m² 30
- PRATO
totale m² 505
- TAPPETO DI EDERA
Hedera helix "Hyemica", m² 146, vaso 15, 4p/m²
- MACCHIA DI ROSE
Rosa "The Fairy", m² 107, vaso 3, 4p/m²
- SIEPE SEMPREVERDE
Viburnum tinus "Eve Price", m² 66, h= cm 60/80, sesto cm 65 (2,5p/m²)
- SIEPE SEMPREVERDE (vedi dettaglio piantagione)
Photinia x fraseri "Red Robin", m² 23, h= cm 80/100, 2p/m²
- SIEPE MISTA
Cornus alba "Sibirica", h= cm 80/100, 2p/m²
Cornus stolonifera "Flaviramea", h= cm 80/100, 2p/m²
Salix viminalis, h= cm 80/100, 2p/m²
Syringa vulgaris, h= cm 60/80, 2p/m²
totale m² 16
- CORDOLO IN PLASTICA
tipo bordofacile, totale m 150
- PANCHE IN LEGNO
totale n. 2
- FIORITURE scelte tra:
Azalea japonica in varietà, h= cm 50/60
Rhododendron in varietà, h= cm 80/90
Hydrangea quercifolia, vaso 24
TOTALE n.14
Azalea japonica in varietà
TOTALE n.6, h= cm 70/80
ESEMPLARE DI *Azalea japonica*
totale n. 1, h= cm 120/150
ESEMPLARE DI *Prunus serrulata* "Amanogawa"
totale n. 1, h= cm 400
GRUPPO DI *Quercus palustris*
totale n. 3, h = cm 350
GRUPPO DI CORNUS
n. 5 *Cornus florida* "Rubra", h= cm 200/250
n. 4 *Cornus florida* "Alba", h= cm 200/250
ESEMPLARE DI
Acer negundo
totale n. 2, circ. 20/22

modifiche

Indice	data	oggetto	disegnato da	visto
A	04.09.2007	prima emissione	PP	PV ok

DISEGNATO DA: PP INDICE FILE: COC11_G_5.0_0_001.dwg DATA: 04.09.2007

note

VEDI SISTEMAZIONE EDIFICIO F

**progetto: Sistemazioni esterne Residenze
di Via XXV Aprile-Edificio G**

comune: Segrate (MI)

committente
Studio di Architettura Giacomo Coccozza

oggetto
Tracciamenti

contenuto disegno
planimetria

scala
1:100

n° tavola
COC11 G 5.0.0